




TYYPPIPOIKKILEIKKAUS
Satakunnantie
1:100

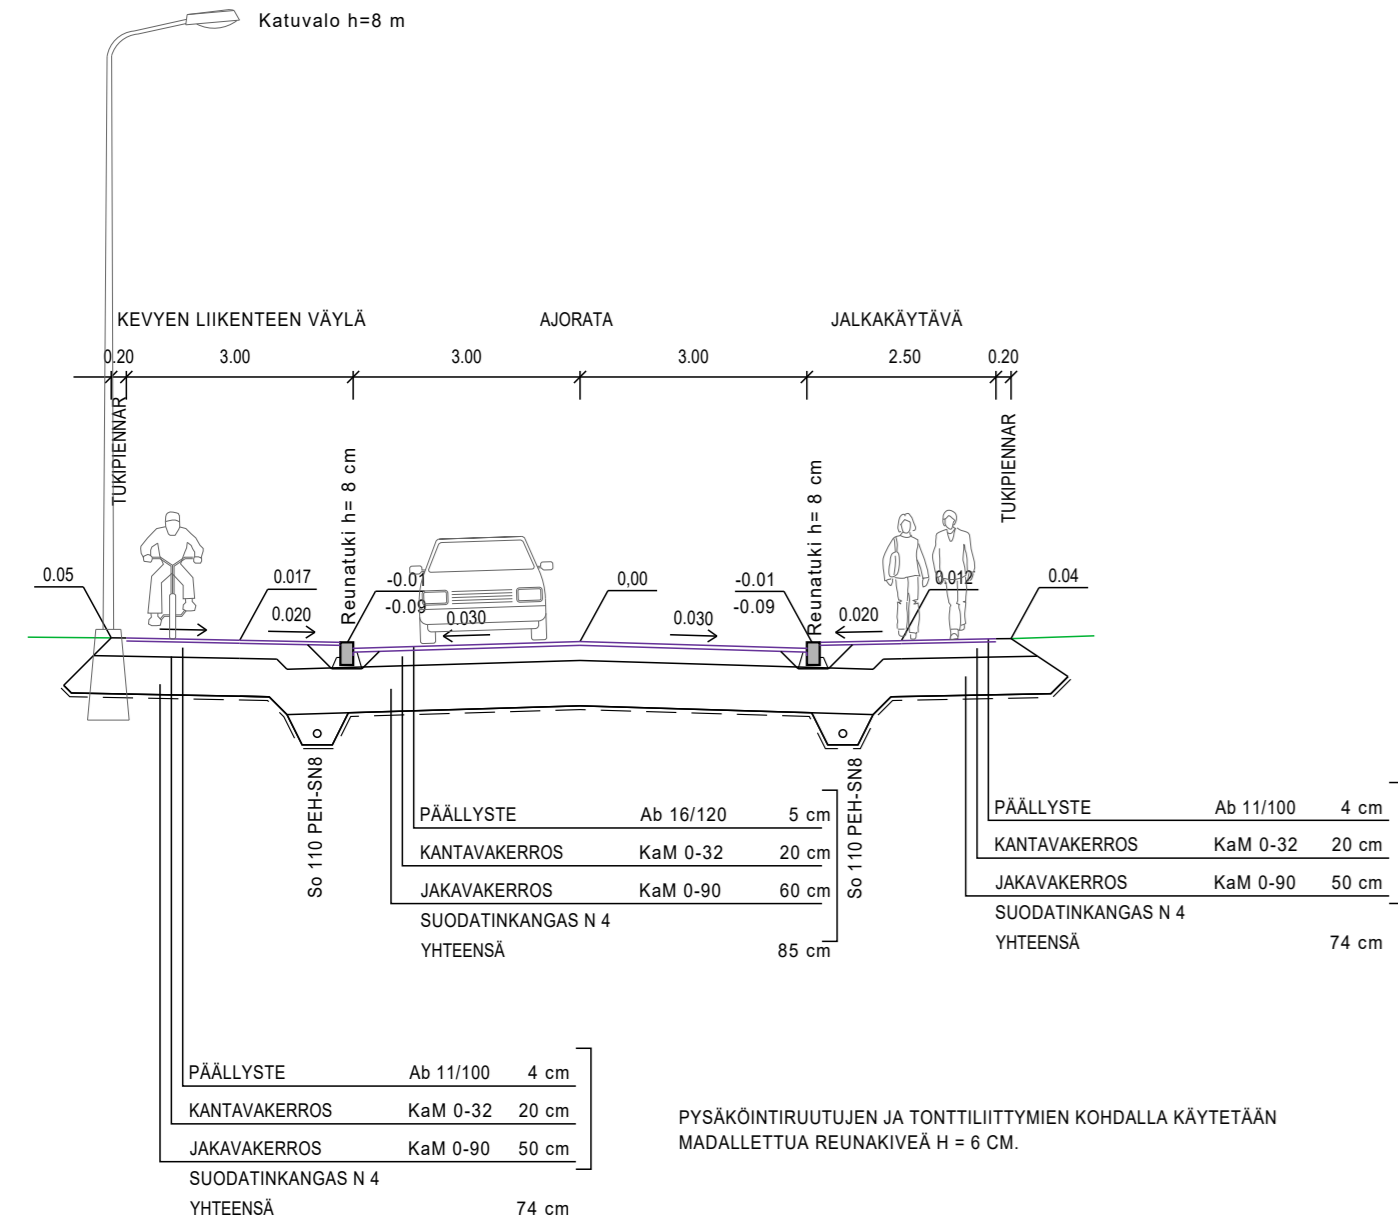

TYYPPIPOIKKILEIKKAUS
Satakunnantien kadunvarsipysäköinti
1:100

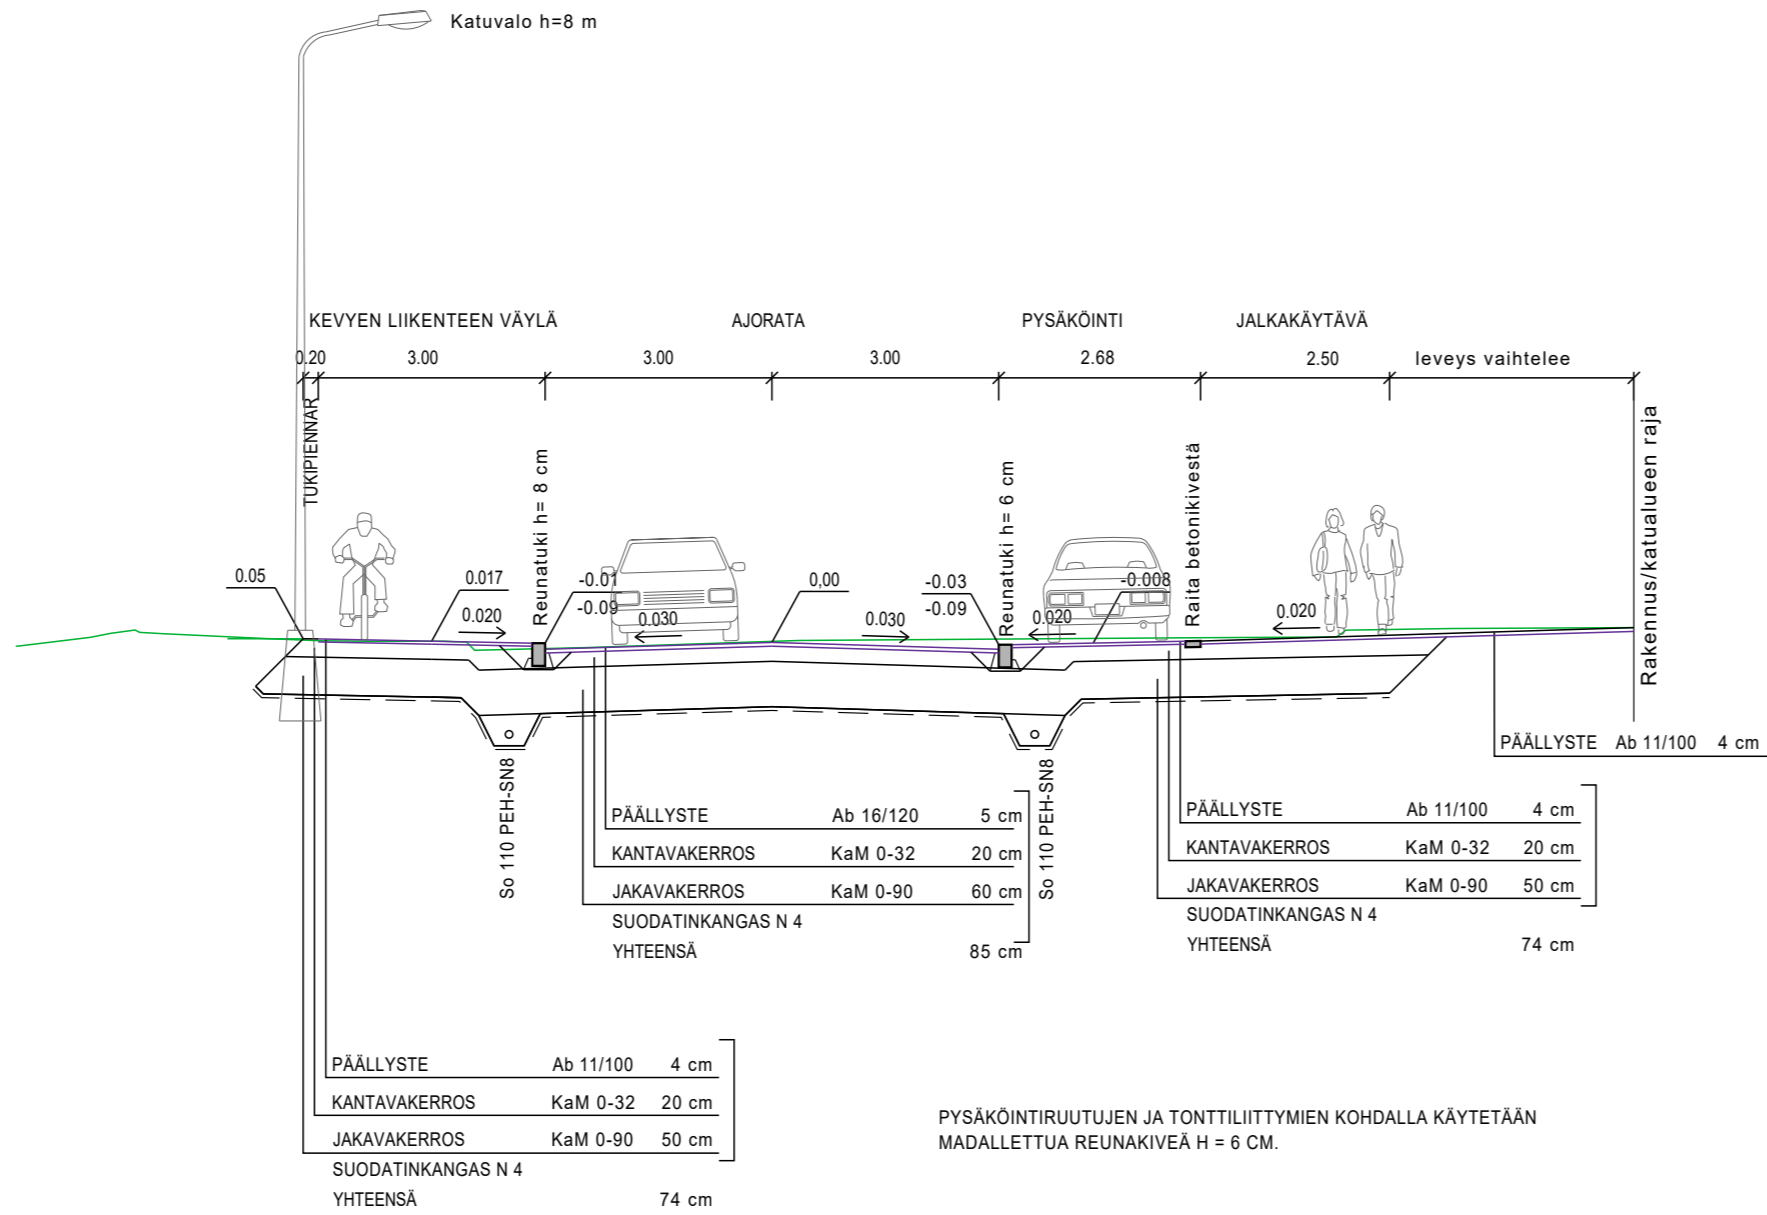

TYYPPIPOIKKILEIKKAUS
Satakunnantie paalu 870, tukimuurirakenne
1:100

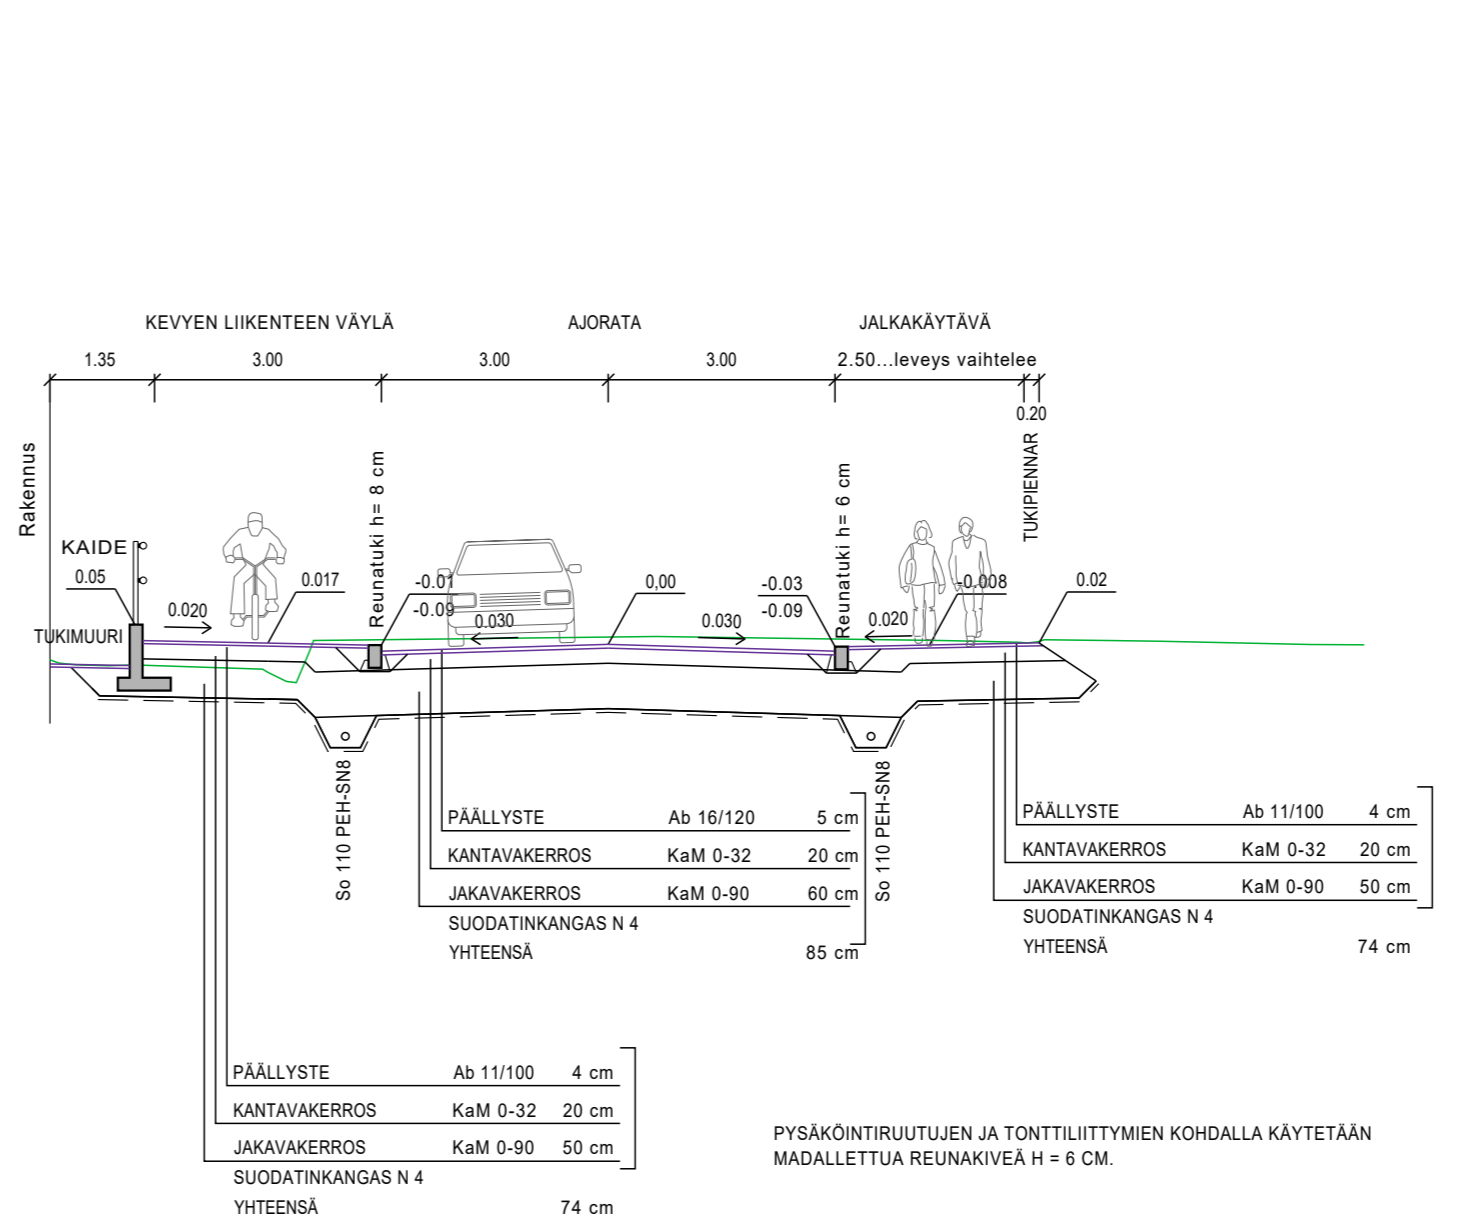

Koordinaattijärjestelmä ETRS-GK23	Korkeusjärjestelmä N2000								
RAKENNUSKOHTEEEN NIMI JA OSOITE LOIMAAAN KAUPUNKI Satakunnantien parantaminen	PIIRUSTUKSEN SISÄLTÖ Katusuunnitelma Tyypipoikkileikkaukset Satakunnantie 1:100								
 Sustainable engineering and design Sweco Ympäristö Oy Uudenmaankatu 19 A, 20700 TURKU * 010 2414 400	<table border="1"> <tr> <td>SUUNN. / fisile</td> <td>TIEDOSTO</td> </tr> <tr> <td>PIIRT. / fisile</td> <td>20602922_LEIKKAUK.dwg</td> </tr> <tr> <td>TARK. / fijabr</td> <td></td> </tr> </table>	SUUNN. / fisile	TIEDOSTO	PIIRT. / fisile	20602922_LEIKKAUK.dwg	TARK. / fijabr			
	SUUNN. / fisile	TIEDOSTO							
PIIRT. / fisile	20602922_LEIKKAUK.dwg								
TARK. / fijabr									
12.11.2020	<table border="1"> <tr> <td>SUUNN.ALA</td> <td>TYÖ N:O</td> <td>PIIR N:O</td> <td>MUUTOS</td> </tr> <tr> <td>TKA</td> <td>20602922</td> <td>2.0</td> <td></td> </tr> </table>	SUUNN.ALA	TYÖ N:O	PIIR N:O	MUUTOS	TKA	20602922	2.0	
SUUNN.ALA	TYÖ N:O	PIIR N:O	MUUTOS						
TKA	20602922	2.0							