


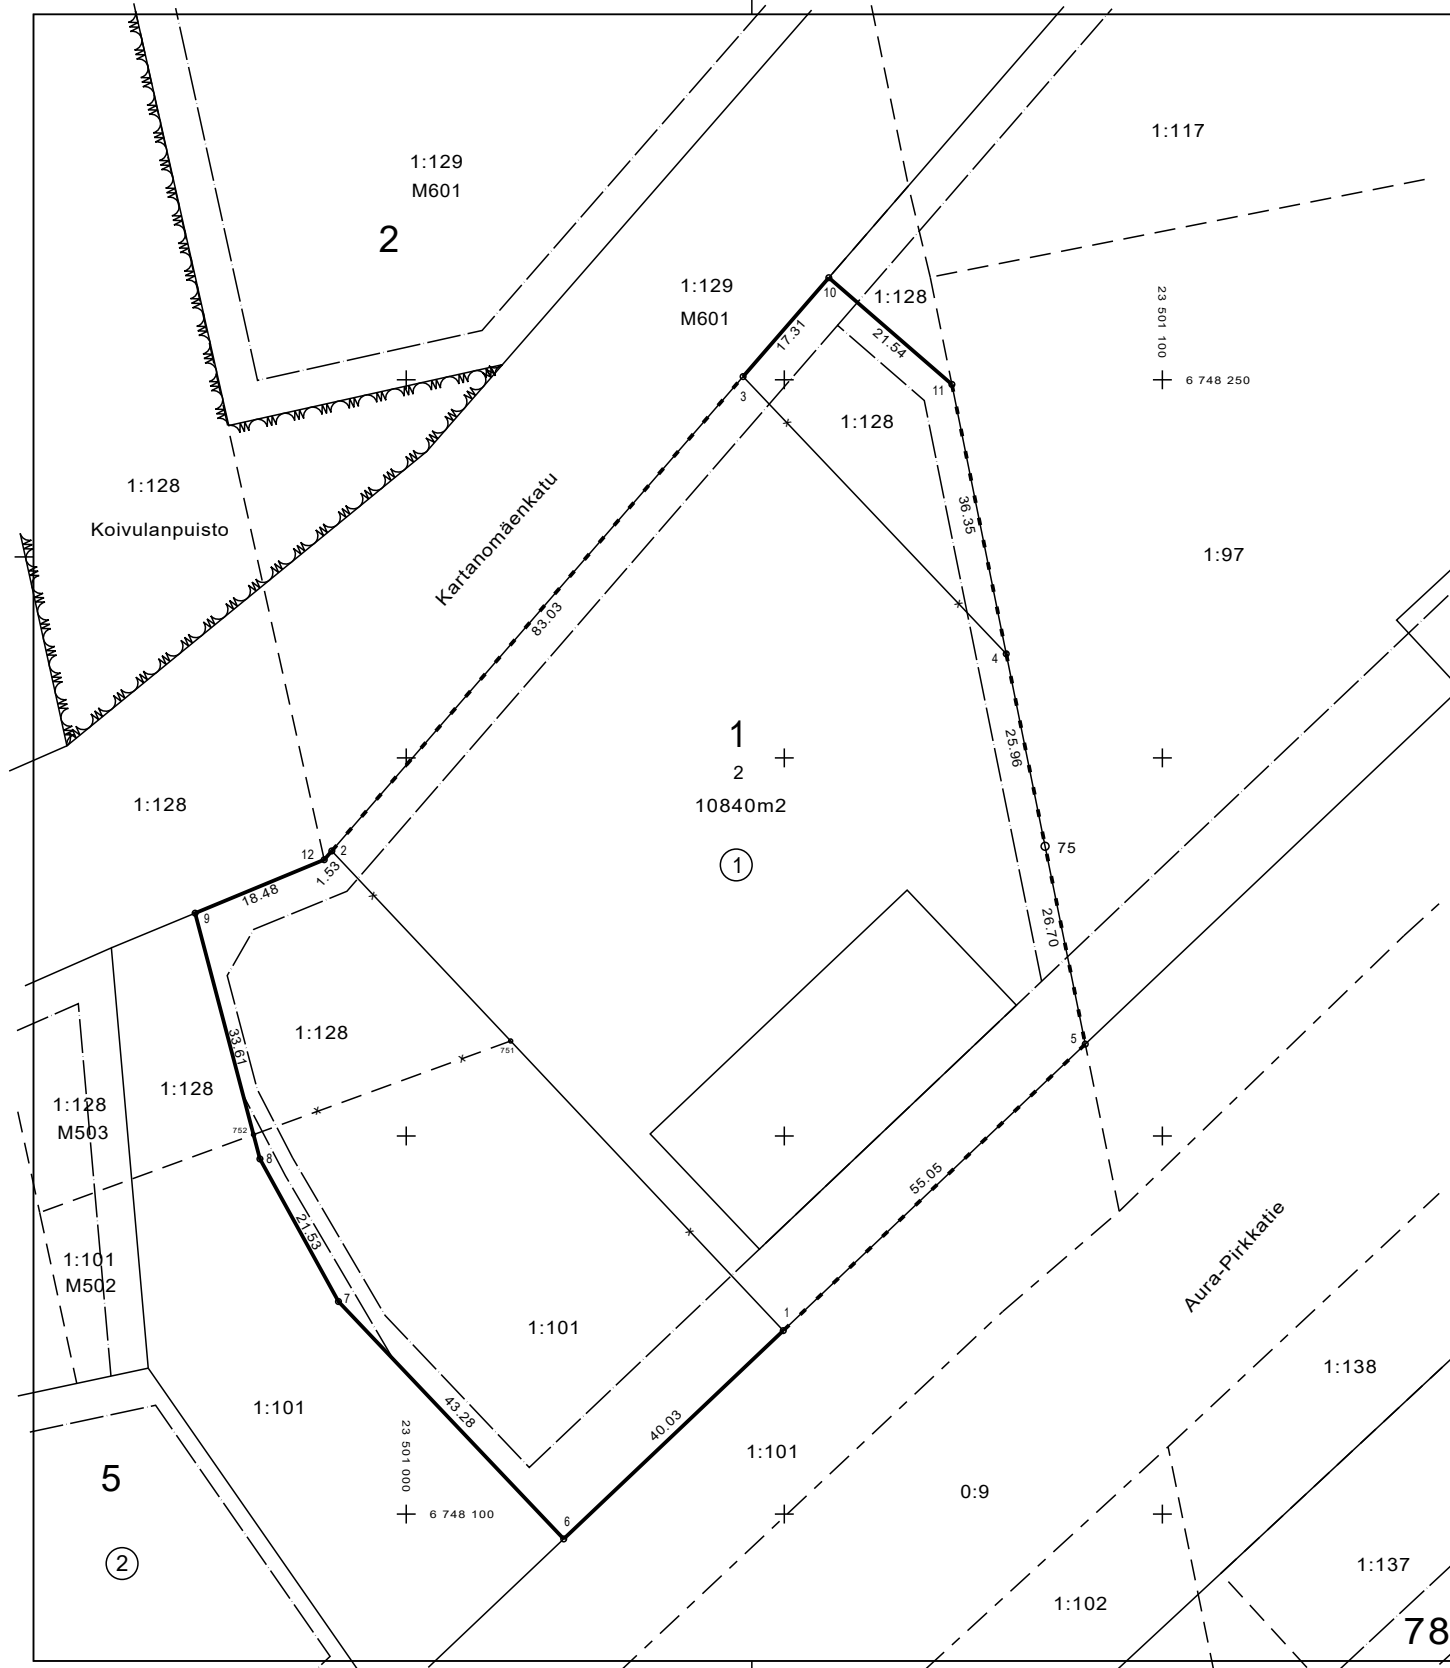

KOORDINAATTILUETTELO

Rajamerkit

N:o	X	Y
1	6748 124.260	23501 049.864
2	187.695	23500 990.159
3	250.424	23501 044.549
4	213.759	079.351
5	162.150	089.803
6	096.711	020.825
7	128.107	23500 991.039
8	146.966	980.652
9	179.466	972.081
10	263.502	23501 055.887
11	249.389	072.165
12	186.535	23500 989.155
75	188.310	23501 084.488

Kiintopisteet

N:o	X	Y
6148	6748 165.795	23500 742.997
6452	062.024	23501 052.525

TONTIN MUODOSTUMINEN

N:o	Yht. m ²	Osat m ²	Kiinteistötunnus	Kiinteistö
2	10 840	6 924	13-1-1	tontti
		2 377	402-1-101	Ojakkala
		1 539	402-1-128	Ojakkala II

TONTTIIJAKO JA TONTTIIJAJAONMUUTOS		1:500	LOIMAAN KAUPUNKI
Asemakaava hyväksytty		x	On maarekisterialuetta
Edellinen tonttijako		02.07.2020	Karttalehti ETRS-GK23
Pohjakartan hyväksyi			Kaup.osa 13(Niittukulma)
09.02.2021	Mittausteknikko	Esa Kosonen	Kortteli 1 osa
Tonttijaon laati			Tontti 2
09.02.2021	Kiinteistöinsinööri	Hanna Heikkilä	Lask. Piirt.
Kaupunginvaltuusto hyväksynyt			Lainvoimainen