
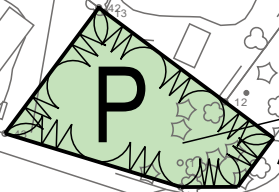


EHDOTUS

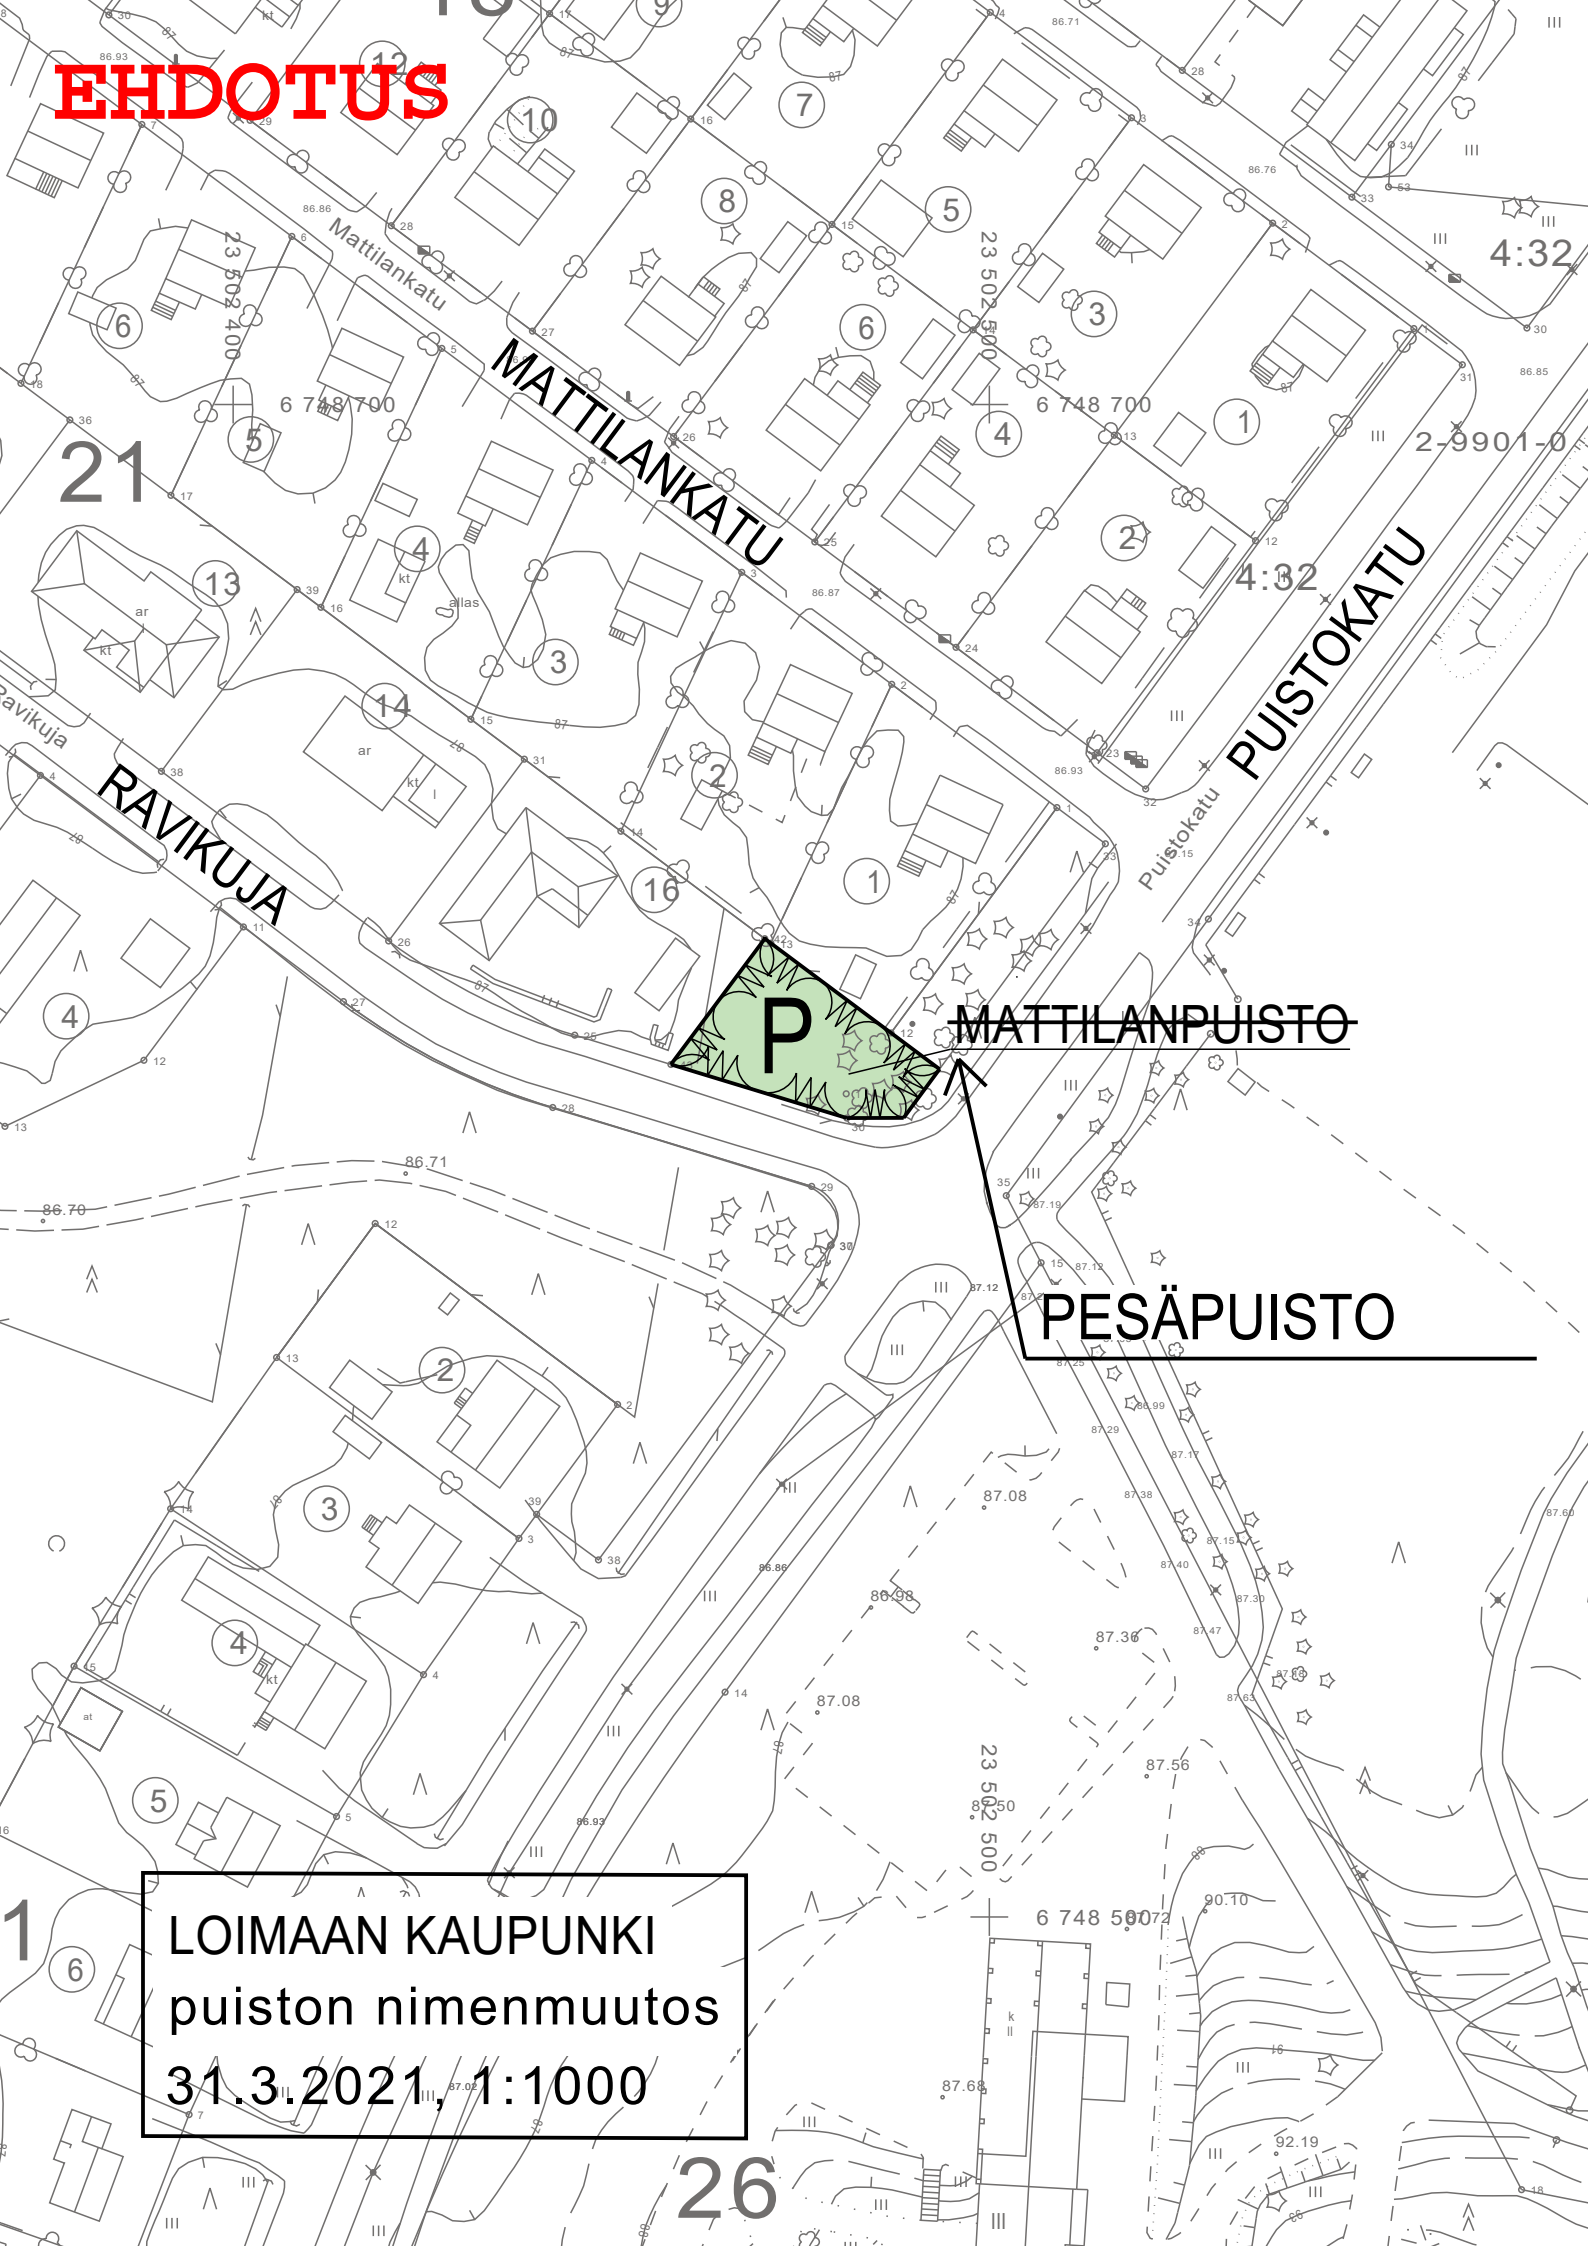

MATTILANPUISTO

PESÄPUISTO

LOIMAAN KAUPUNKI
puiston nimenmuutos
31.3.2021, 1:1000

21

4:32

2-9901-0

PUISTOKATU

RAVIKUJA

26