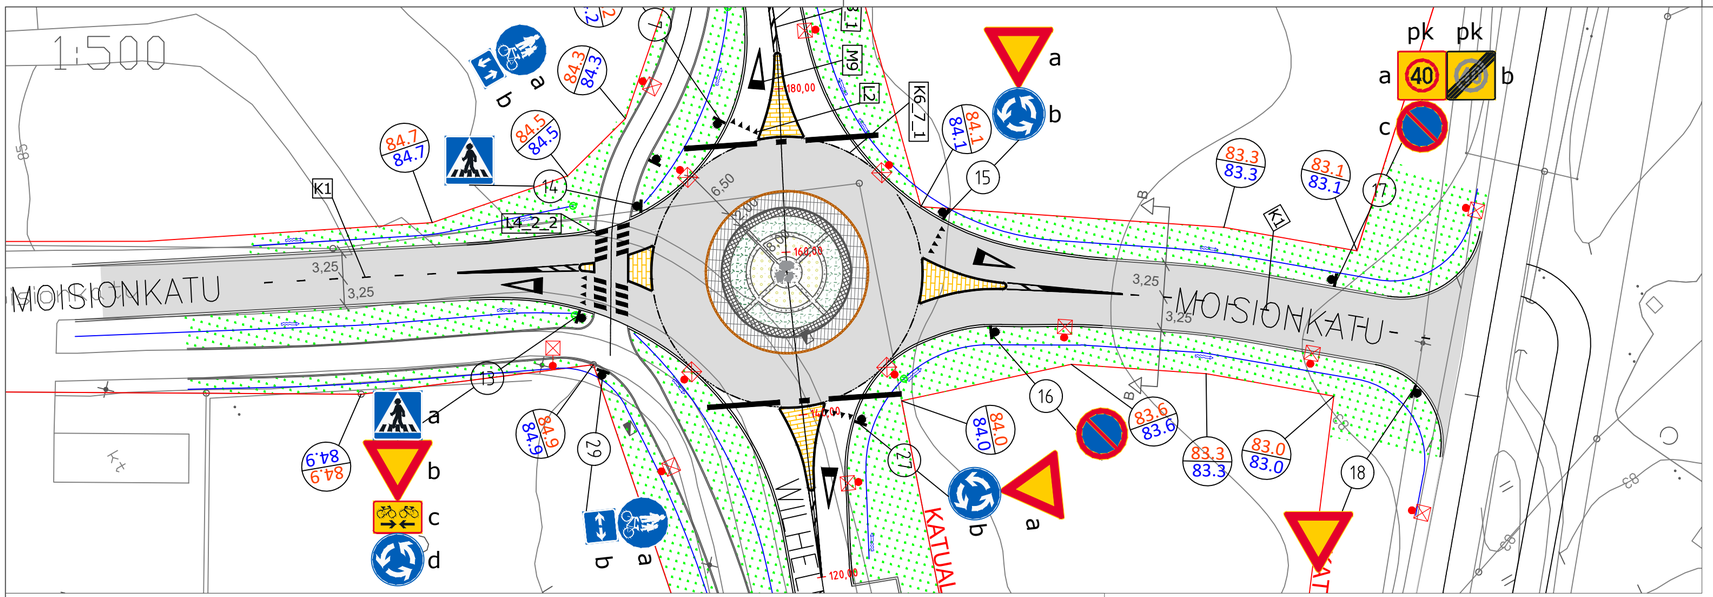

Moisionkatu
B-B

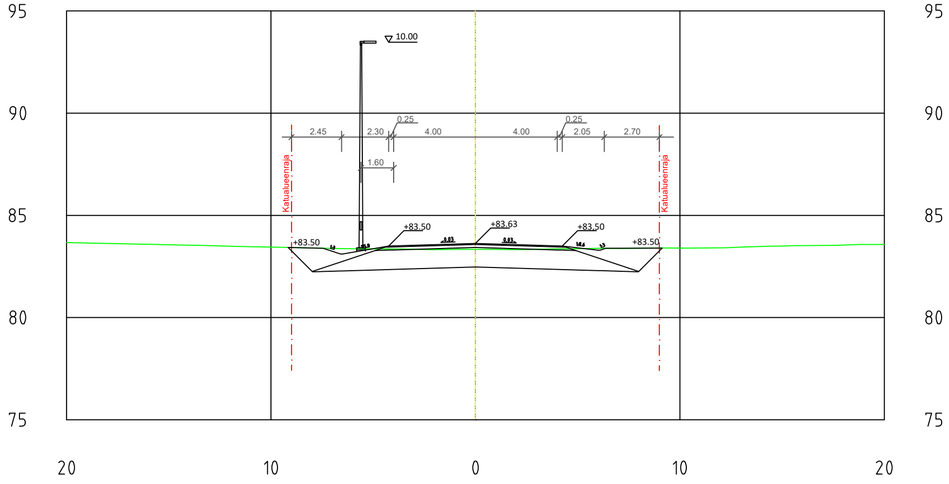

Merkkien selitys:

- suunnitelmaraja
- reunatuki h=120 mm valmiista pinnasta
- kiertoliittymässä luonnonkiveä, harmaa
- betonikivi, harmaa
- nurmetus
- asfalttipäällyste
- virtaussuunta
- suunniteltu hulevesikaivo
- 84.0 / 84.0 — suunniteltu korkeus / nykyinen korkeus
- rakennettava katuvalaisin

LOIMAA

LOIMAAN KAUPUNKI
Tekninen ja ympäristöpalvelut

RAMBOLL

MOISIONKATU
KATUSUUNNITELMA

PIIRUSTUS NO: 83090 K2			Mk. 1:500, 1:200		GK23 / N2000
SUUNN.	4.6.2024	Ramboll / J. Liukkonen			
PIIRT.	4.6.2024	Ramboll / J. Liukkonen			
HYVÄKS.	4.6.2024	Ramboll / P. Tuominen			
VAHVIST.					