



1:500

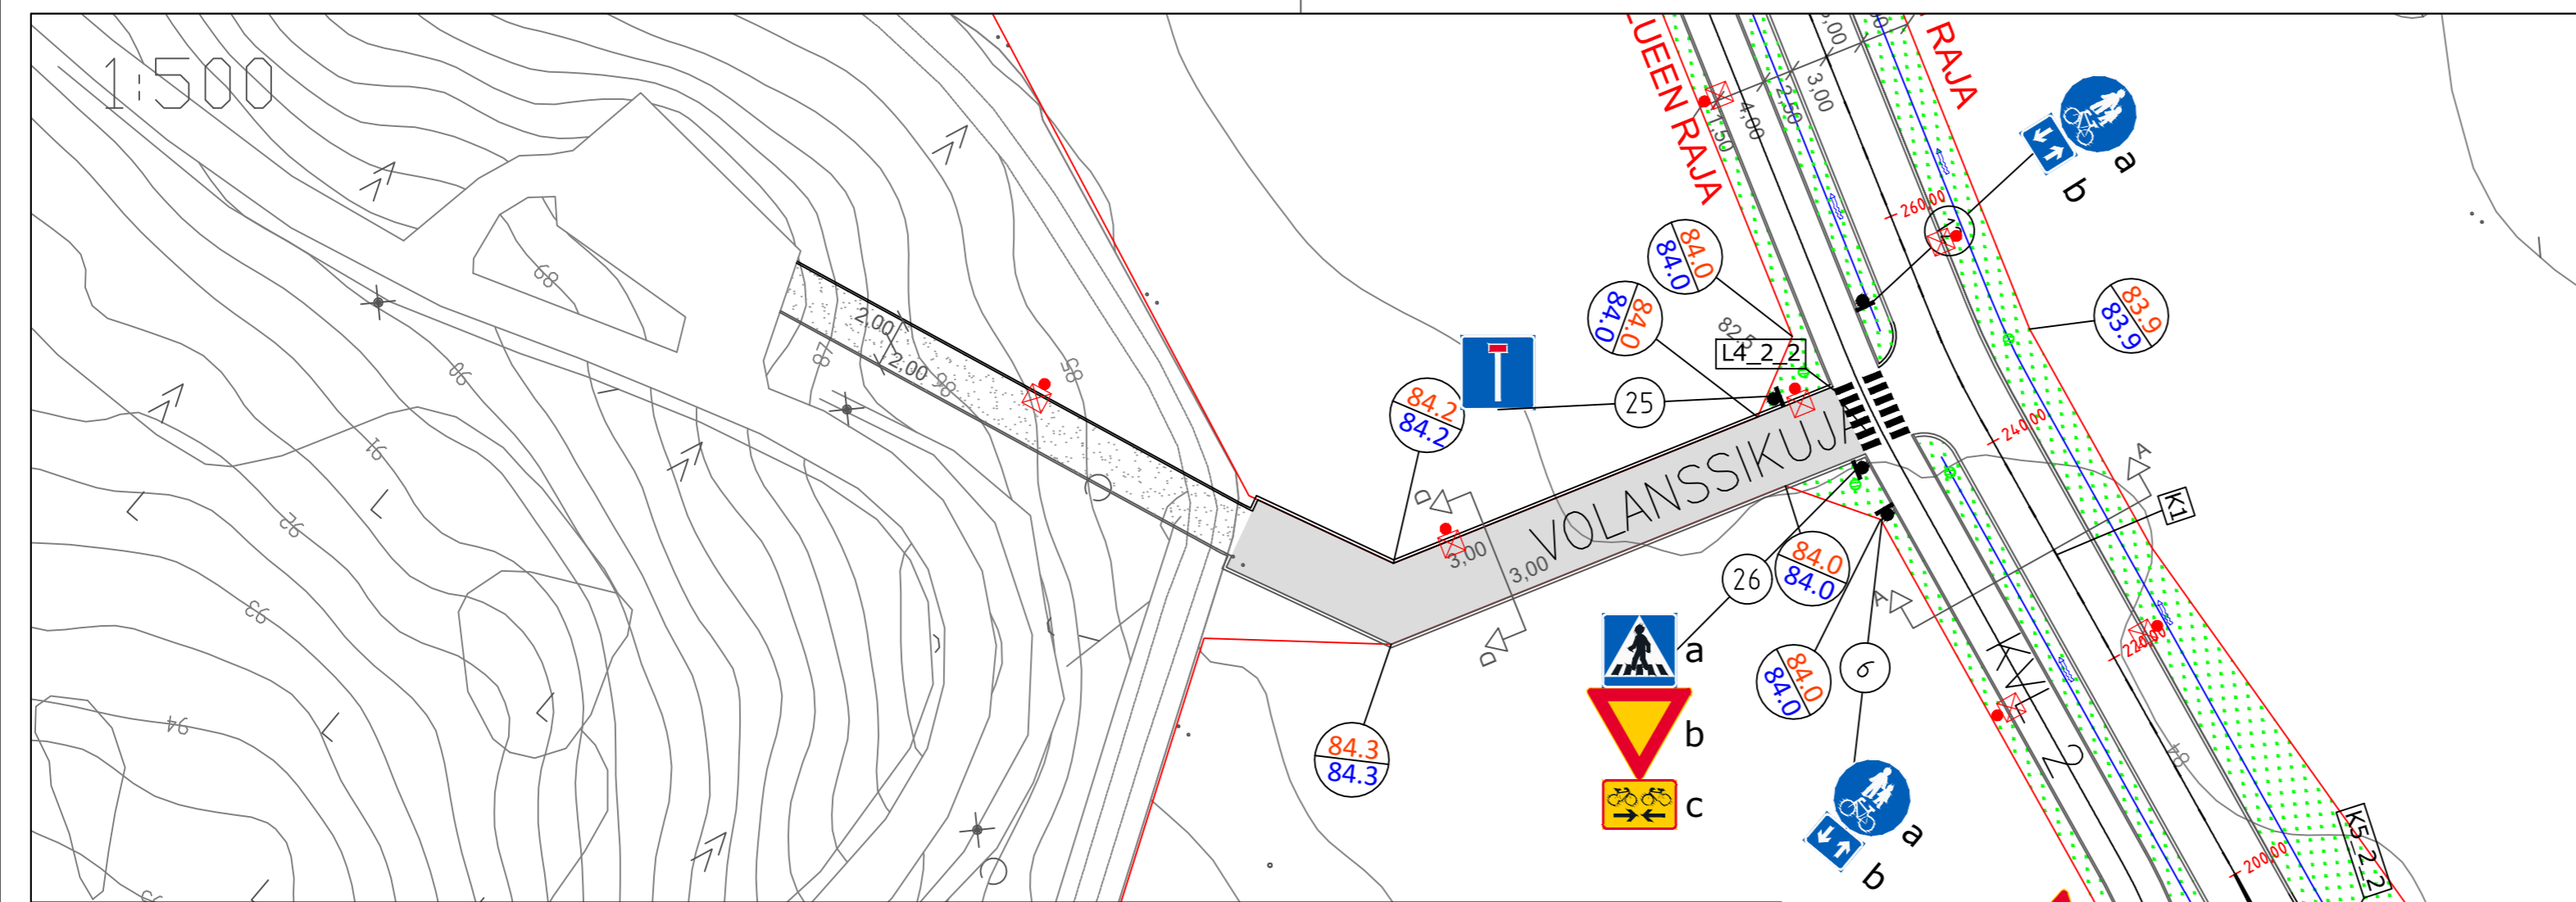


1:200

Volanssikuja
D-D

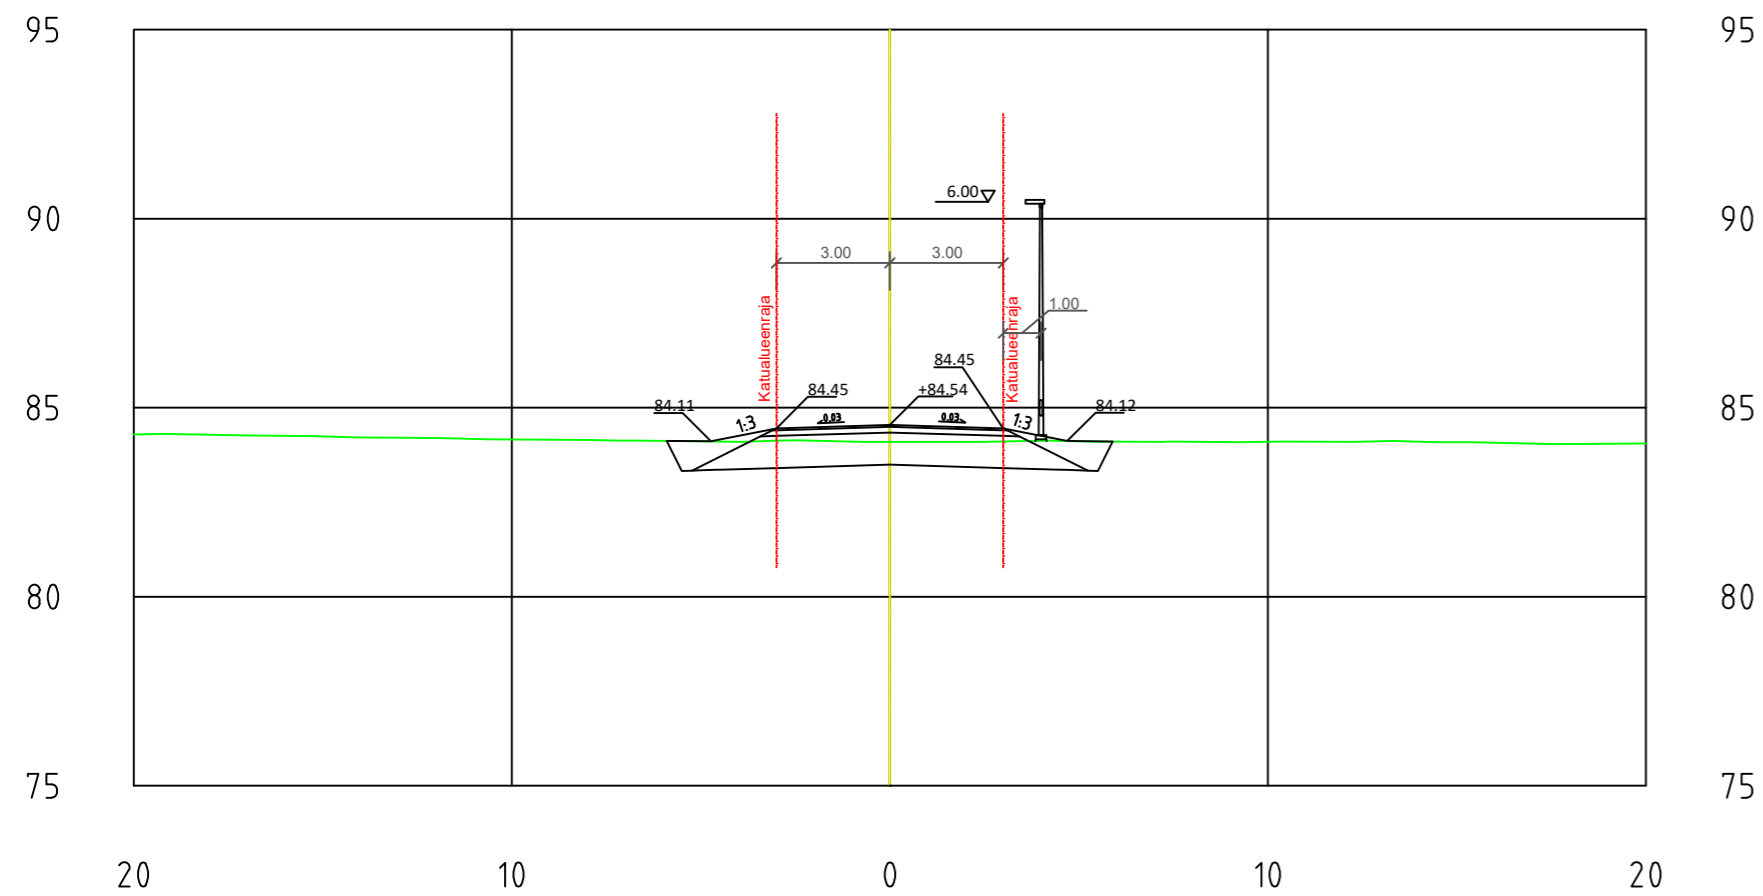

Merkkien selitys:

- suunnitelmaraja
- murskepäälyste
- virtaussuunta
- suunniteltu hulevesikaivo
- suunniteltu korkeus
nykyinen korkeus
- rakennettava katuvalaisin

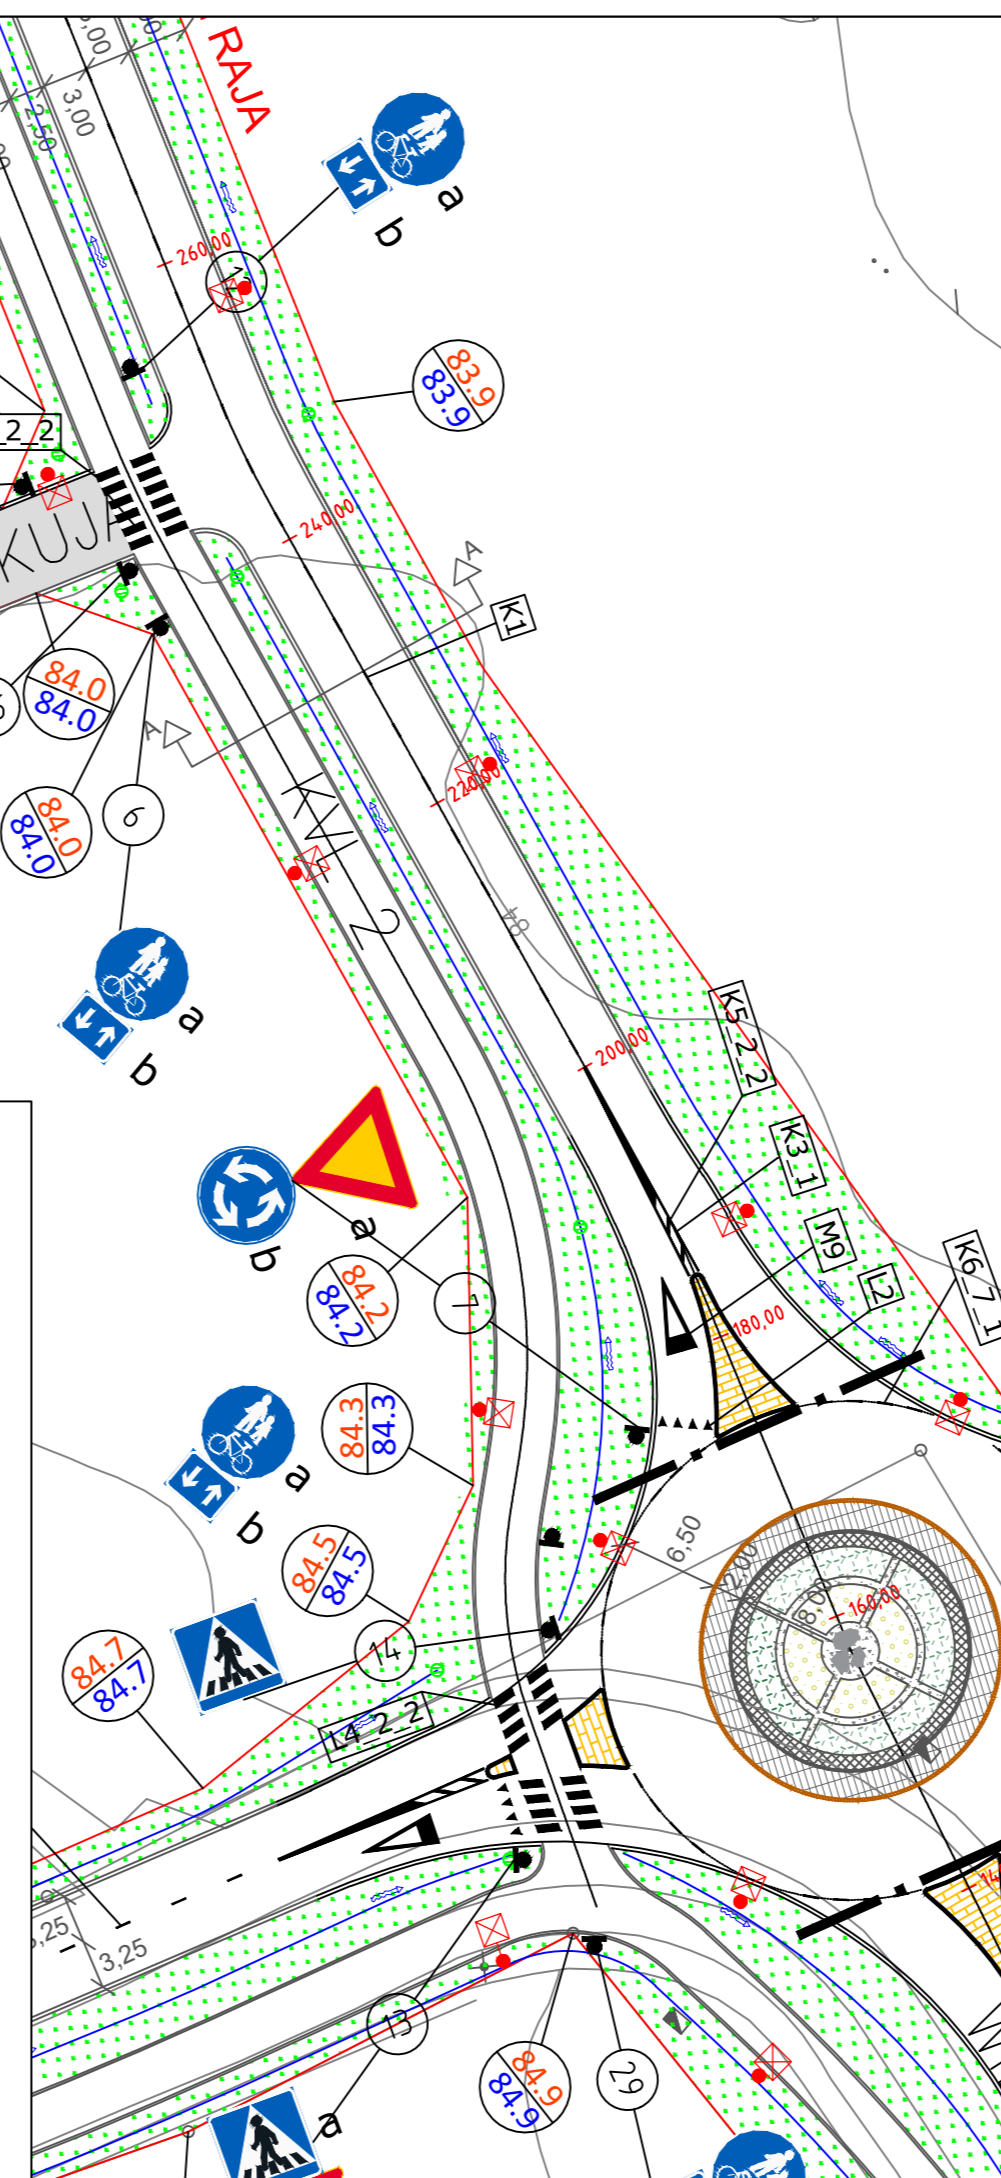

		LOIMAAN KAUPUNKI Tekninen ja ympäristöpalvelut		
		VOLANSSIKUJA KATUSUUNNITELMA		
PIIRUSTUS NO: 83090 K6		Mk. 1:500, 1:200		GK23 / N2000
SUUNN.	4.6.2024	Ramboll / J. Liukkonen		
PIIRT.	4.6.2024	Ramboll / J. Liukkonen		
HYVÄKS.	4.6.2024	Ramboll / P. Tuominen		
VAHVIST.				