


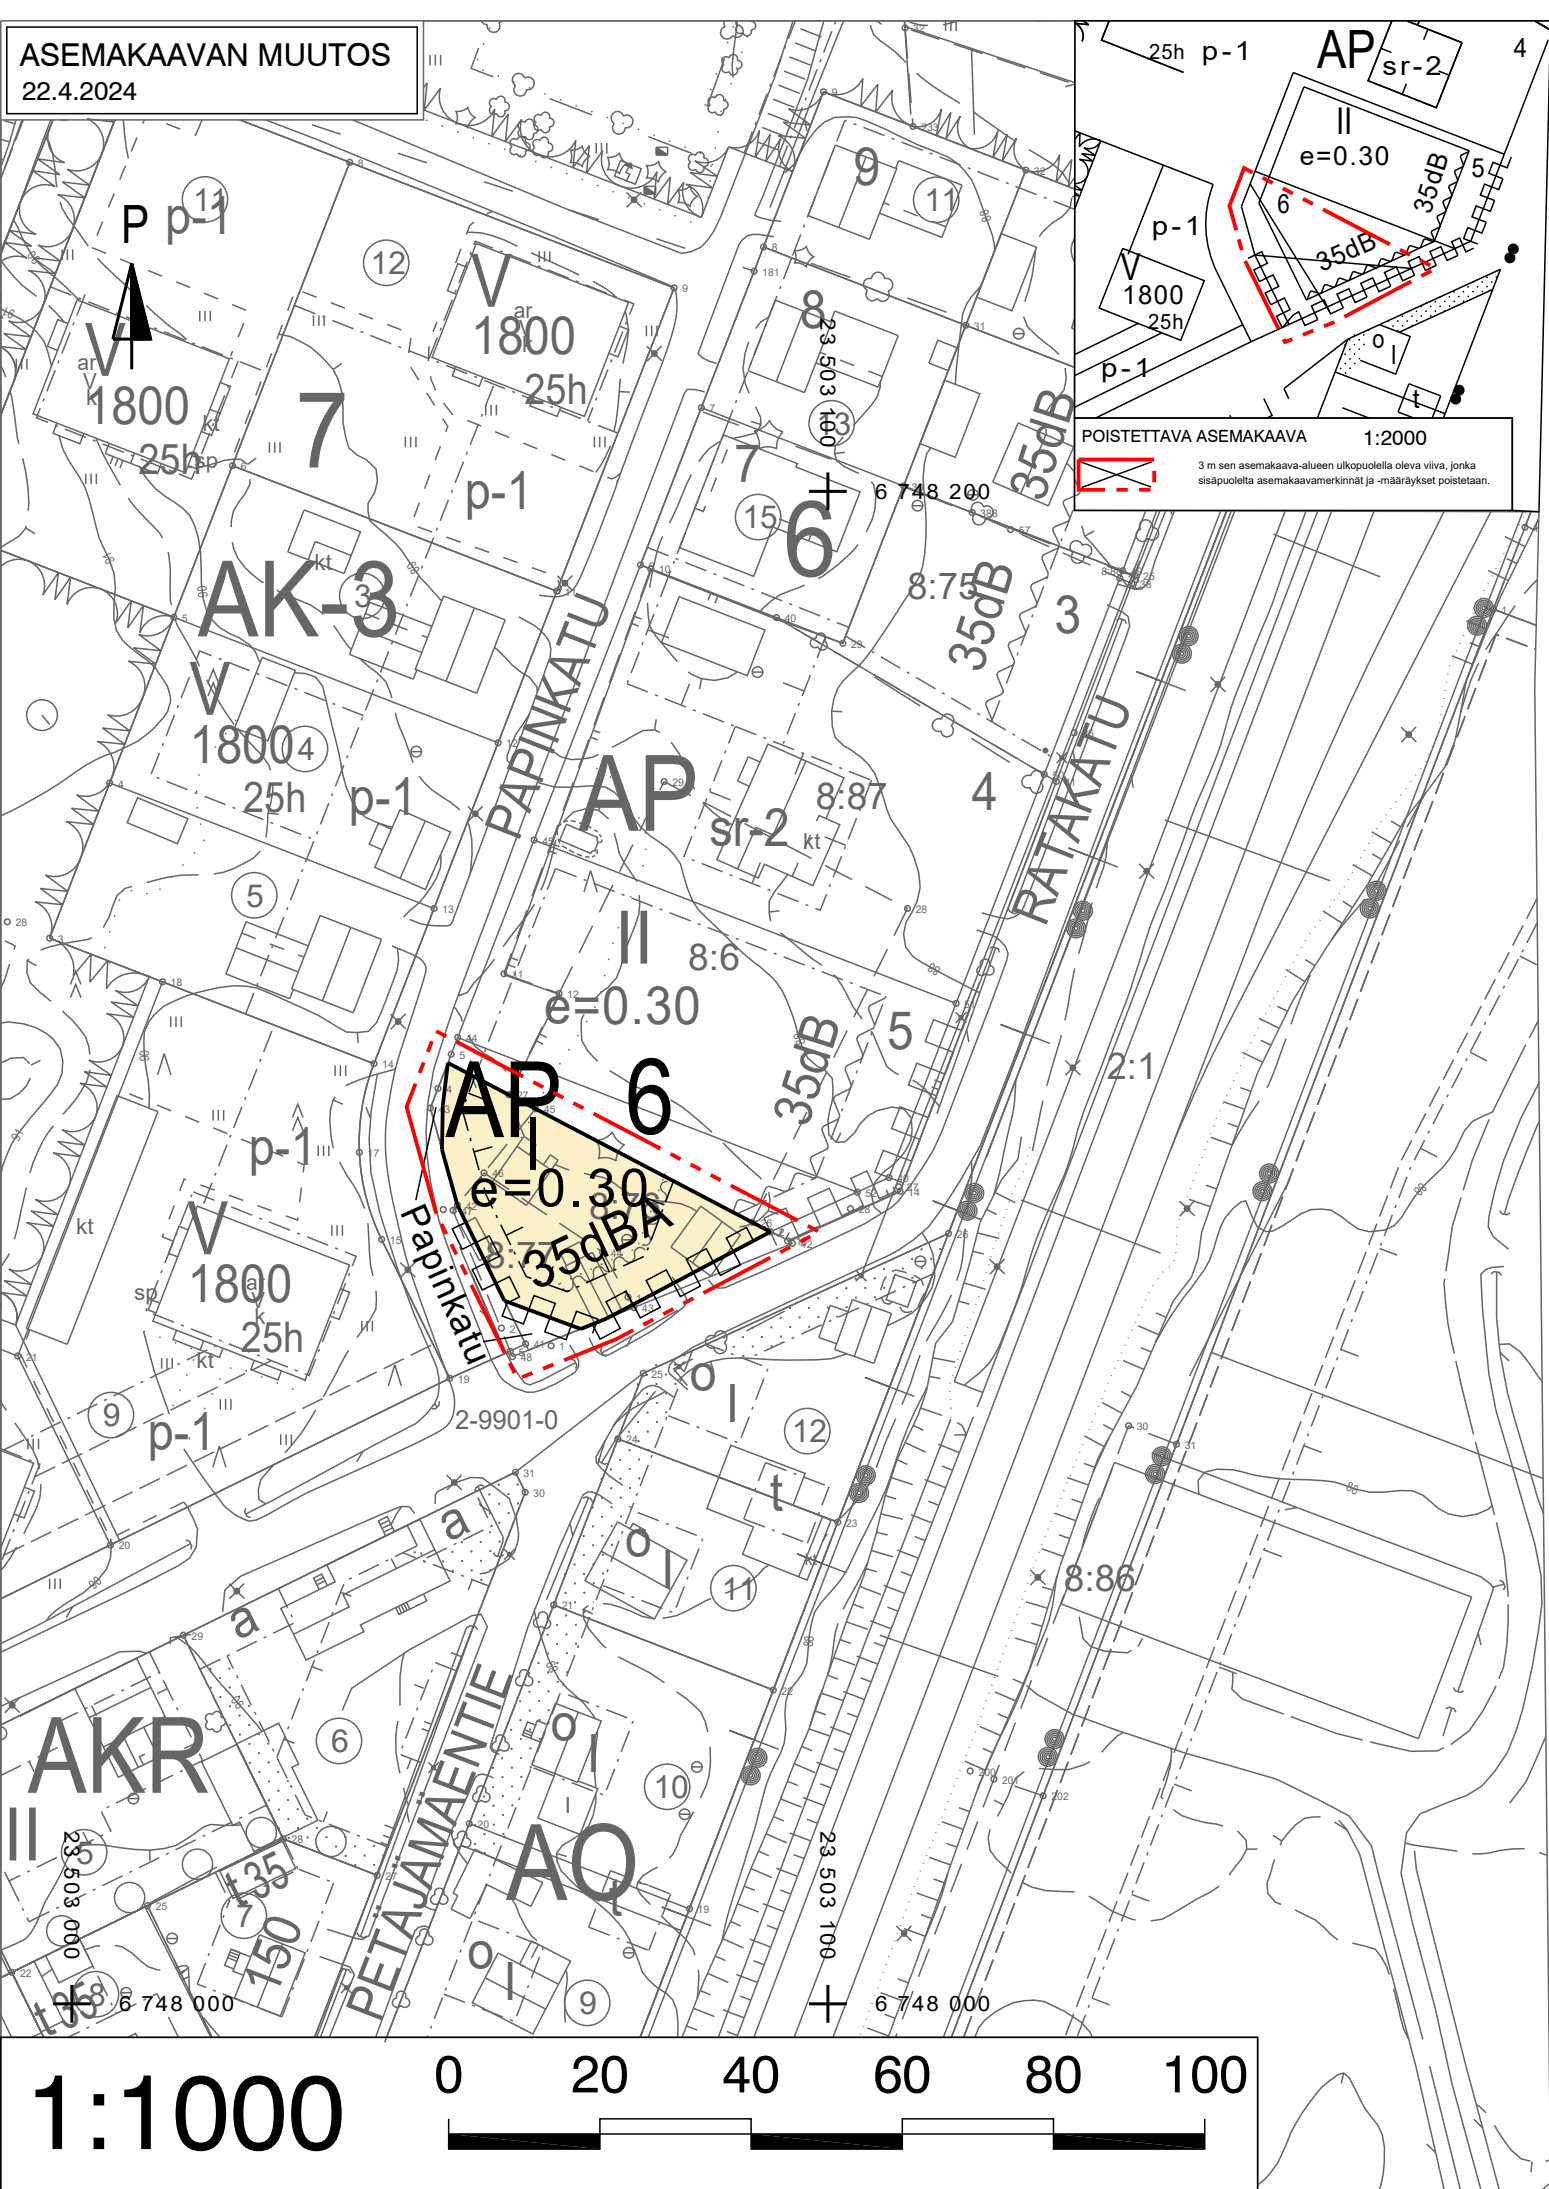

- AP

Asuinpientalojen korttelialue.
- 3 m kaava-alueen rajan ulkopuolella oleva viiva.
- Korttelin, korttelinosan ja alueen raja.
- Osa-alueen raja.
- Ohjeellinen tontin raja.
- 6

Korttelin numero.
- Papink

Kadun, tien, katuaukion, torin, puiston tai muun yleisen alueen nimi.
- I

Roomalainen numero osoittaa rakennusten, rakennuksen tai sen osan suurimman sallitun kerrosluvun.
- e=0.30

Tehokkuusluku eli kerrosalan suhde tontin pinta-alaan.
- Rakennusala.
- 35dBA

Merkintä osoittaa rakennusalan sen sivun, jonka puoleisten rakennuksen ulkoseinien sekä ikkunoiden ja muiden rakenteiden ääneneristävyyden liikennemelua vastaan on oltava vähintään 00 dBA.
- Katu.
- Katualueen rajan osa, jonka kohdalta ei saa järjestää ajoneuvoliittymää.
- Poikkiviiva osoittaa rajan sen puolen, johon merkintä kohdistuu.

YLEISMÄÄRÄYKSET:

Autopaikkoja tulee osoittaa seuraavasti: 2 ap/tontti.

Kokonaan tontilla ennestään olevaa asuinrakennusta saa remontoida rakennusalaista poiketen.

LOIMAAN KAUPUNKI

PAPINKADUN KORTTELIN 6 OSAN ASEMAKAAVAN MUUTOS

AK 0239 TUULENSUU, 2. kaupunginosa

ASEMAKAAVAN MUUTOS KOSKEE:
2. kaupunginosan korttelia 6 (osa) ja katualuetta

ASEMAKAAVAN MUUTOKSELLA MUODOSTUU:
2. kaupunginosan kortteli 6 (osa) ja katualuetta

MUUTETAAN 20.11.1948 ja 16.10.1989 hyväksyttyjä/vahvistettuja asemakaavoja.

TÄHÄN ASEMAKAAVAKARTTAAN LIITTYY ASEMAKAAVAN SELOSTUS.
TÄMÄN ASEMAKAAVAN ALUEELLA TONTTIJAKO LAADITAAN SITOVARA JA ERILLISENÄ.
Tasokoordinaatti- / korkeusjärjestelmä ETRS-GK23 / N2000

LOIMAAN KAUPUNGIN TEKNISET JA YMPÄRISTÖPALVELUT LOIMIJOENTIE 74, 32440 ALASTARO		
KAUPUNGINHALLITUS HYVÄKSYNYT:	19.8.2024 § 197	LUONNOS: 22.1.2024
KAAVAN LAATIJA: Kaavoittaja Arttu Salonen ins. yamk, YKS 746	ASEMAKAAVA TULLUT VOIMAAN: 16.10.2024	EHDOTUS: 22.4.2024
Asemakaavan pohjankartta täyttää maankäyttö- ja rakennuslain 54a §:n vaatimukset		MITTAKAAVA: 1:1000
Mittausteknikko Esa Kosonen		KAAVATUNNUS: AK 0239