


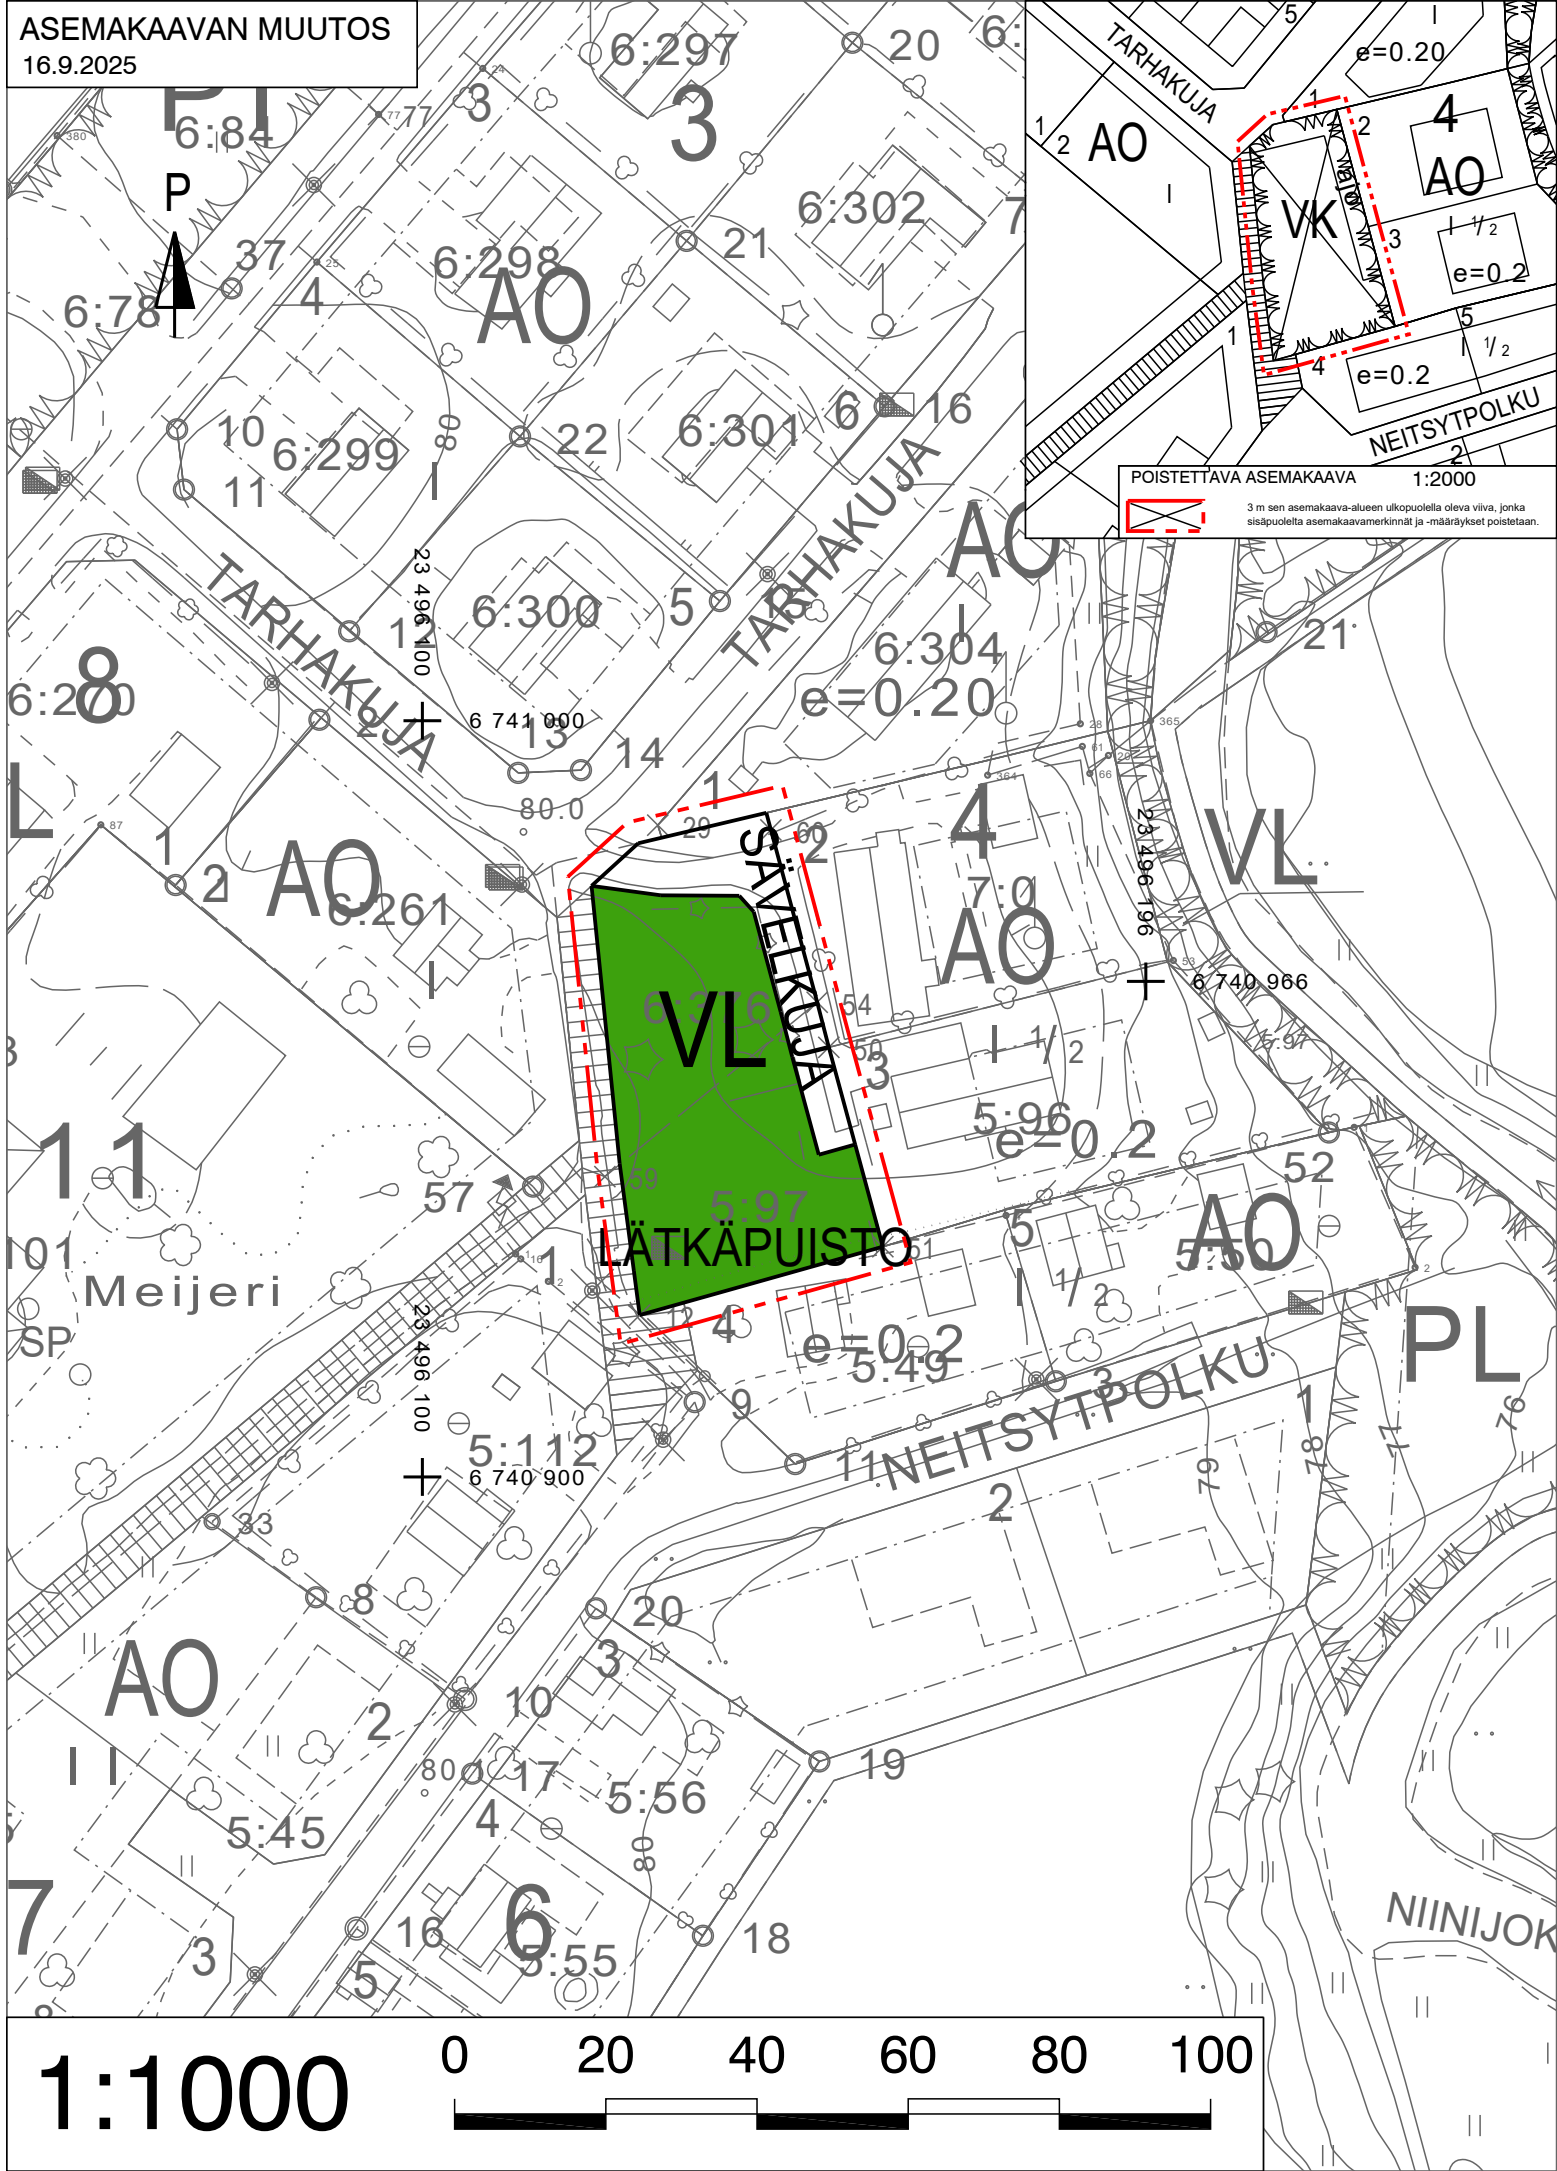

ASEMAKAAVAMERKINNÄT- JA MÄÄRÄYKSET:

- VL** Lähivirkistysalue
- 3 m kaava-alueen rajan ulkopuolella oleva viiva.
- Korttelin, korttelinosan ja alueen raja.
- SÄVELKUJA** Kadun, tien, katuaukion, torin, puiston tai muun yleisen alueen nimi.
- Katu.

LOIMAAN KAUPUNKI

TARHAKUJAN JA NEITSYTPOLUN VÄLISEN VIHERALUEEN ASEMAKAAVAN MUUTOS

AK 4001 MELLILÄ, 40. kaupunginosa

ASEMAKAAVAN MUUTOS KOSKEE:
40. kaupunginosan virkistysaluetta.

ASEMAKAAVAN MUUTOKSELLA MUODOSTUU:
40. kaupunginosan virkistys- ja katualuetta.

MUUTETAAN 26.6.1987 hyväksyttyä asemakaavaa.

TÄHÄN ASEMAKAAVAKARTTAAN LIITTYY ASEMAKAAVAN SELOSTUS.
TÄMÄN ASEMAKAAVAN ALUEELLA TONTTIJAKO LAADITAAN OHJEELLISENA.

Tasokoordinaatti- / korkeusjärjestelmä ETRS-GK23 / N2000

 LOIMAAN KAUPUNGIN TEKNISET JA YMPÄRISTÖPALVELUT LOIMIJOENTIE 74, 32440 ALASTARO		
KAUPUNGINHALLITUS HYVÄKSYNYT:	24.11.2025 § 316	
KAAVAN LAATIJA: Kaavoittaja Arttu Salonen ins. yamk, YKS 746	ASEMAKAAVA TULLUT VOIMAAN: 16.1.2026	EHDOTUS: 16.9.2025
Asemakaavan pohjankartta täyttää alueidenkäyttölain 54a §:n vaatimukset	Tämä kartta on yllä mainitun Loimaan kaupunginhallituksen päätöksen mukainen	MITTAKAAVA: 1:1000
Paikkatietoinsinööri Kim Hirvonen		KAAVATUNNUS: AK 4001