


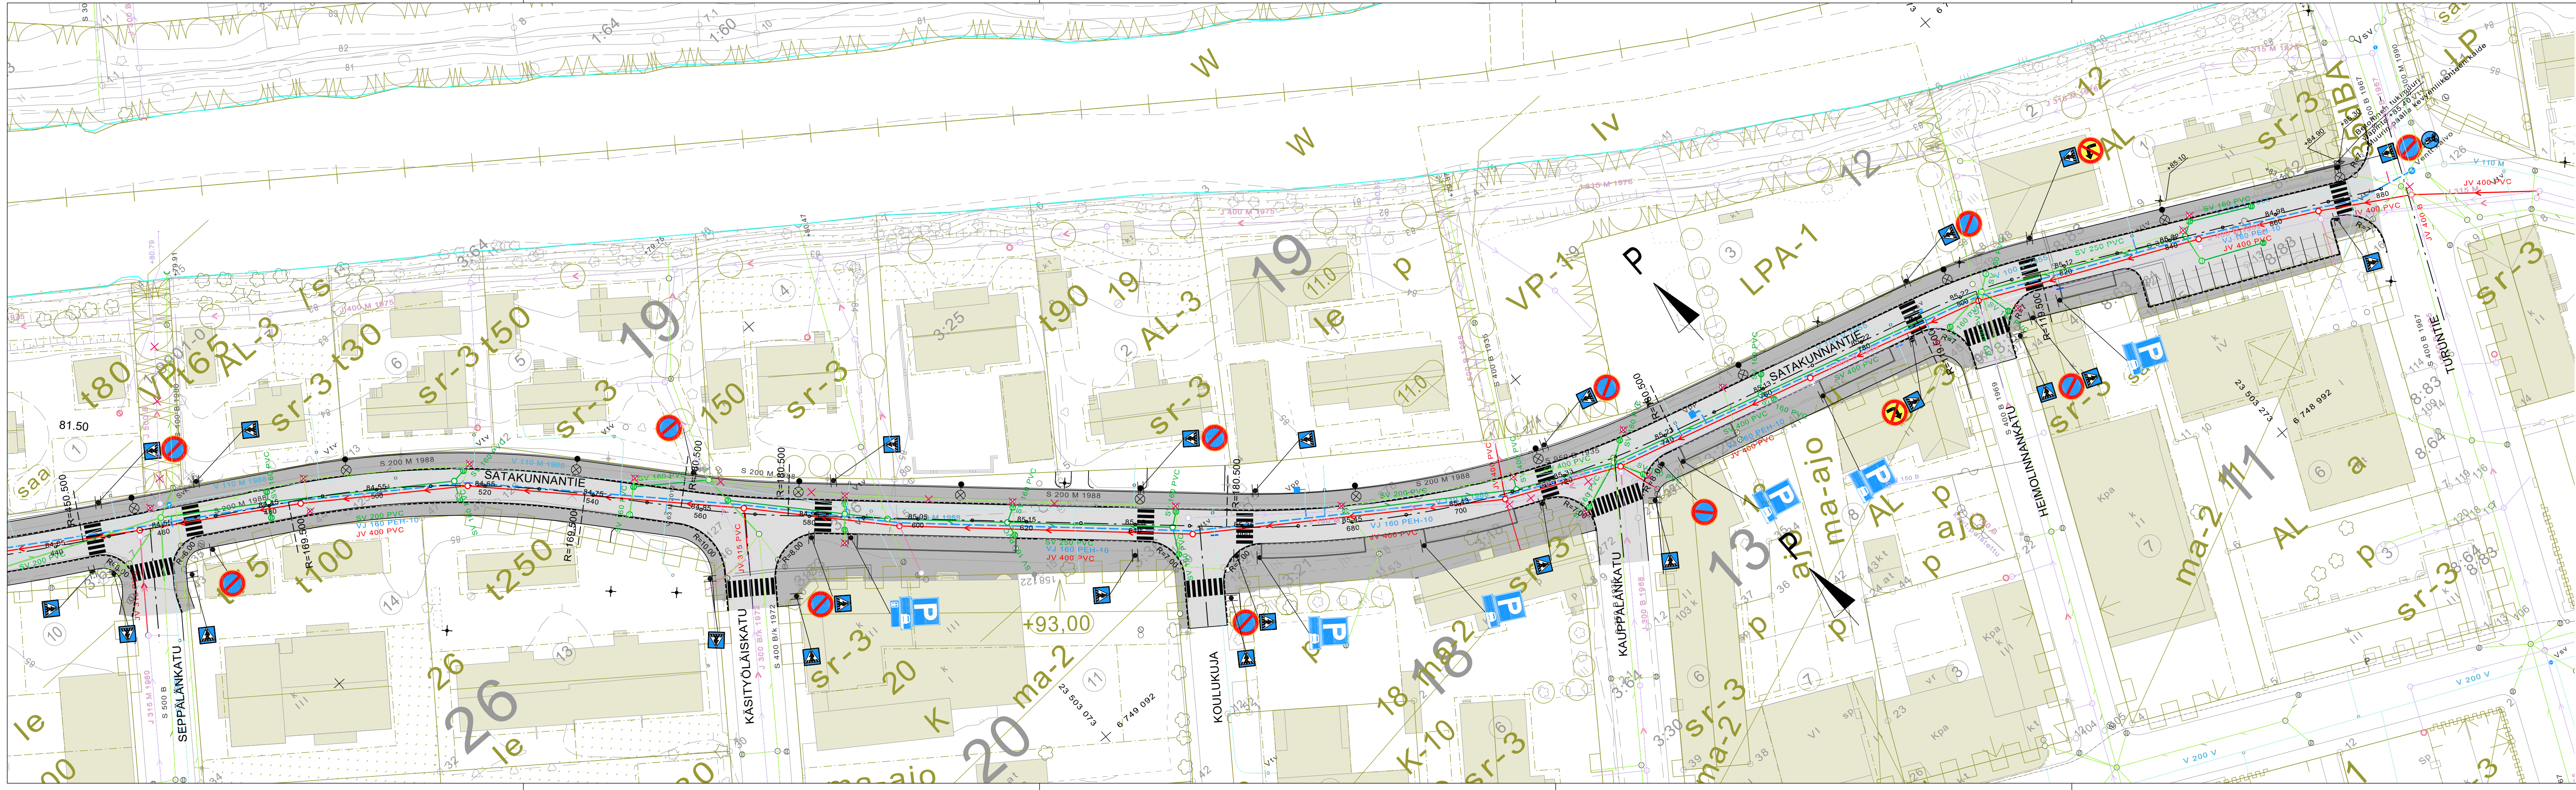

MERKINTÖJEN SELITYKSET:

- SUUNNITeltu AJORATA (ASFALTTI)
- SUUNNITeltu KEVYEN LIIKENTEEN VÄYLÄ
- NURMETUS
- SUUNNITeltu HULEVESIVIAMÄRI
- SUUNNITeltu JÄTEVESIVIAMÄRI
- SUUNNITeltu VESIOJHTO
- SUUNNITeltu BETONIREUNAKIVI h=8cm
- SUUNNITeltu MADALLETTU REUNAKIVI
- SUUNNITeltu VALAISINPYLVÄS

Koordinaattijärjestelmä ETRS-GK23		Korkeusjärjestelmä N2000	
RAKENNUSKOHTIEN NIMI JA OSOITE		PIIRUSTUKSEN SISÄLTÖ	
LOIMAAN KAUPUNKI Satakunnantien parantaminen		MITTAKAAVA	
		KATUSUUNNITELMA ASEMAPIIRUSTUS Satakunnantie plv. 440-880	
		1:500	
 Sustainable engineering and design	SUUNN. fiisite	TIEDOSTO	
	PIIRT. fiisite	20602922_Asemapiirustus.dwg	
	TARK. fiijabri	SUUNN. ALA	TYÖ N:O
			PIIR N:O
Sweco Ympäristö Oy Uudenmaankatu 19A, 20700 TURKU • 010 2414 400	12.11.2020	TKA	20602922
			1.2
			.