


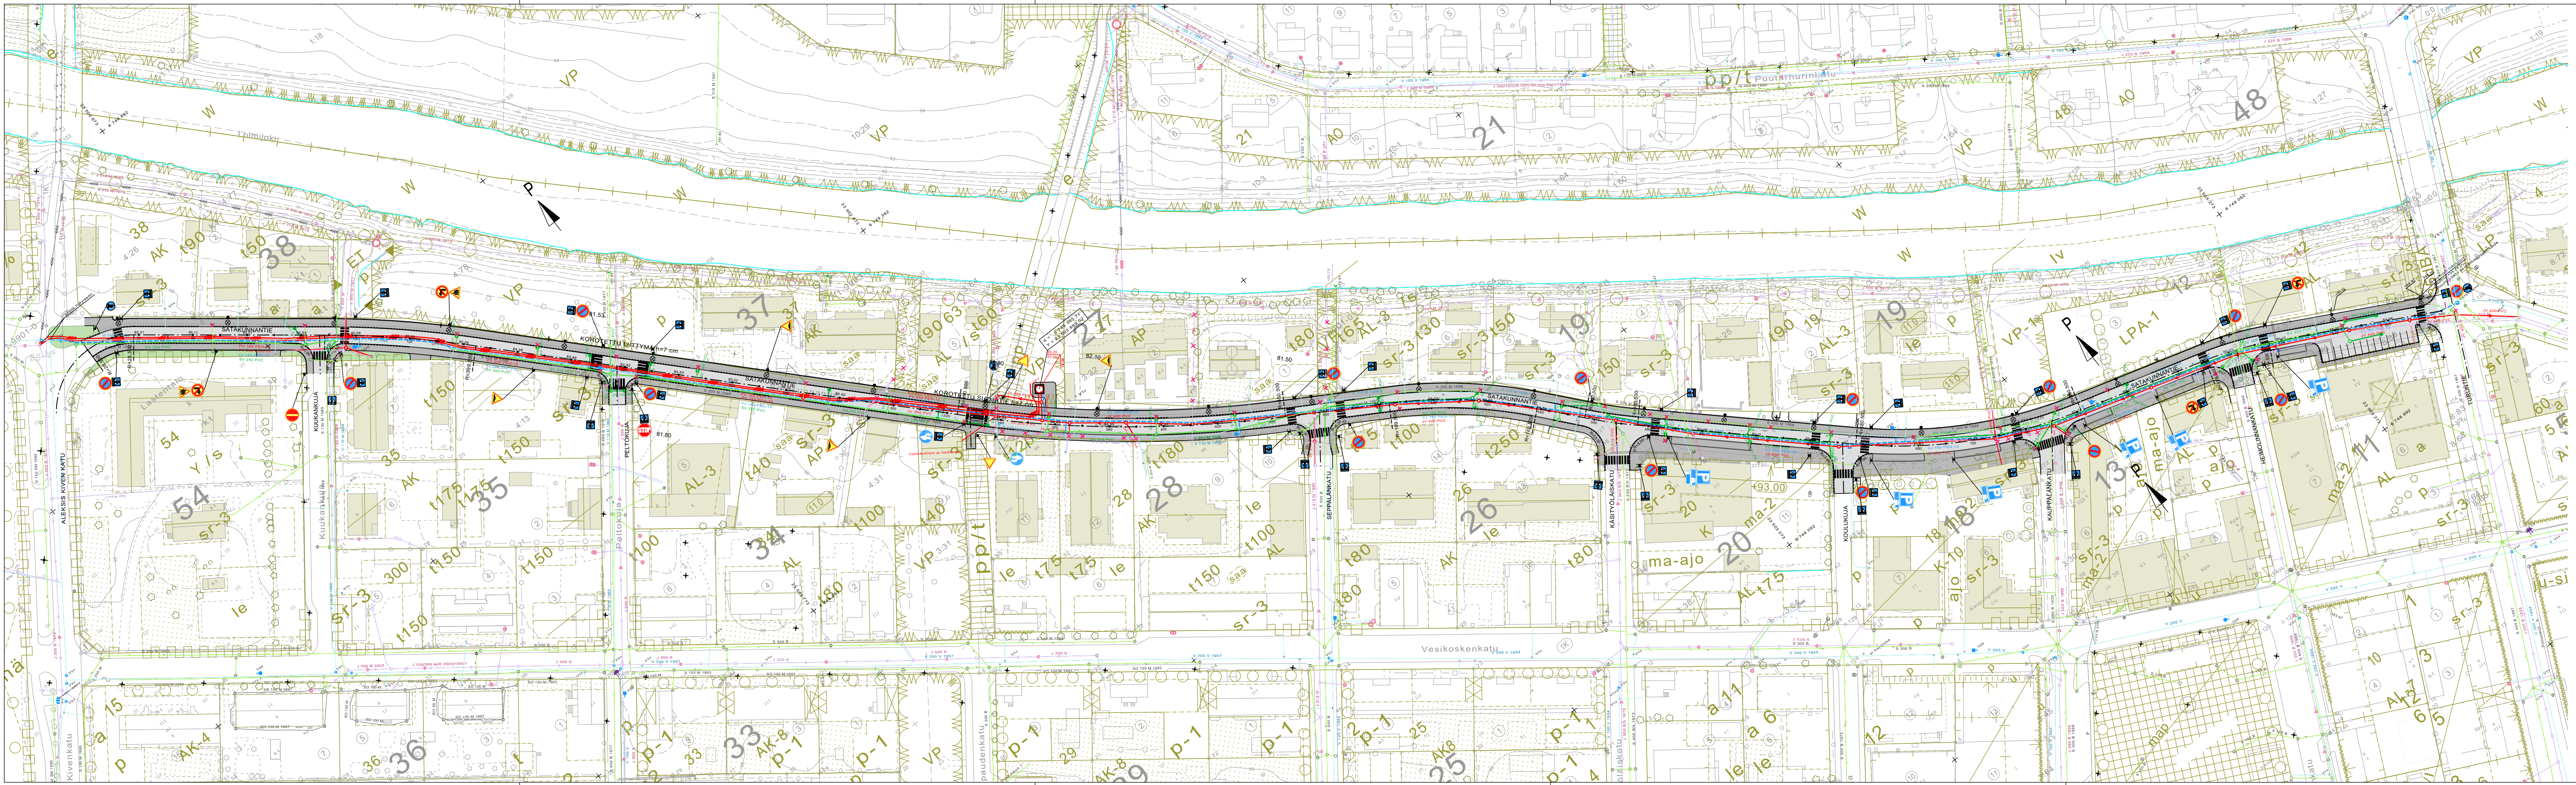

Koordinaattijärjestelmä ETRS-GK23		Korkeusjärjestelmä N2000	
RAKENNUSKOHTEN NIMI JA OSOITE LOIMAAN KAUPUNKI Satakunnantien parantaminen		PIIRUSTUKSEN SISÄLTÖ KATUSUUNNITELMA YLEISKARTTA Satakunnantie plv. 0-880	
SWECO Sustainable engineering and design		TIEDOSTO 20602922_Asemapiirustus.dwg	
Sweco Ympäristö Oy Uudenmaankatu 19A, 20700 TURKU * 010 2414 400		SUUNN. / PIIRIT. / TARK. / fijabr	12.11.2020
		TKA	20602922
		PIIR N:O	1.0
		MUUTOS	.