



Liikennetiedot:
Hämeentie, KVL 4071
Raskaan liikenteen osuus 7 %
Nopeusrajoitus 60 / 80 km/h

■ = asuinrakennus
■ = muu rakennus

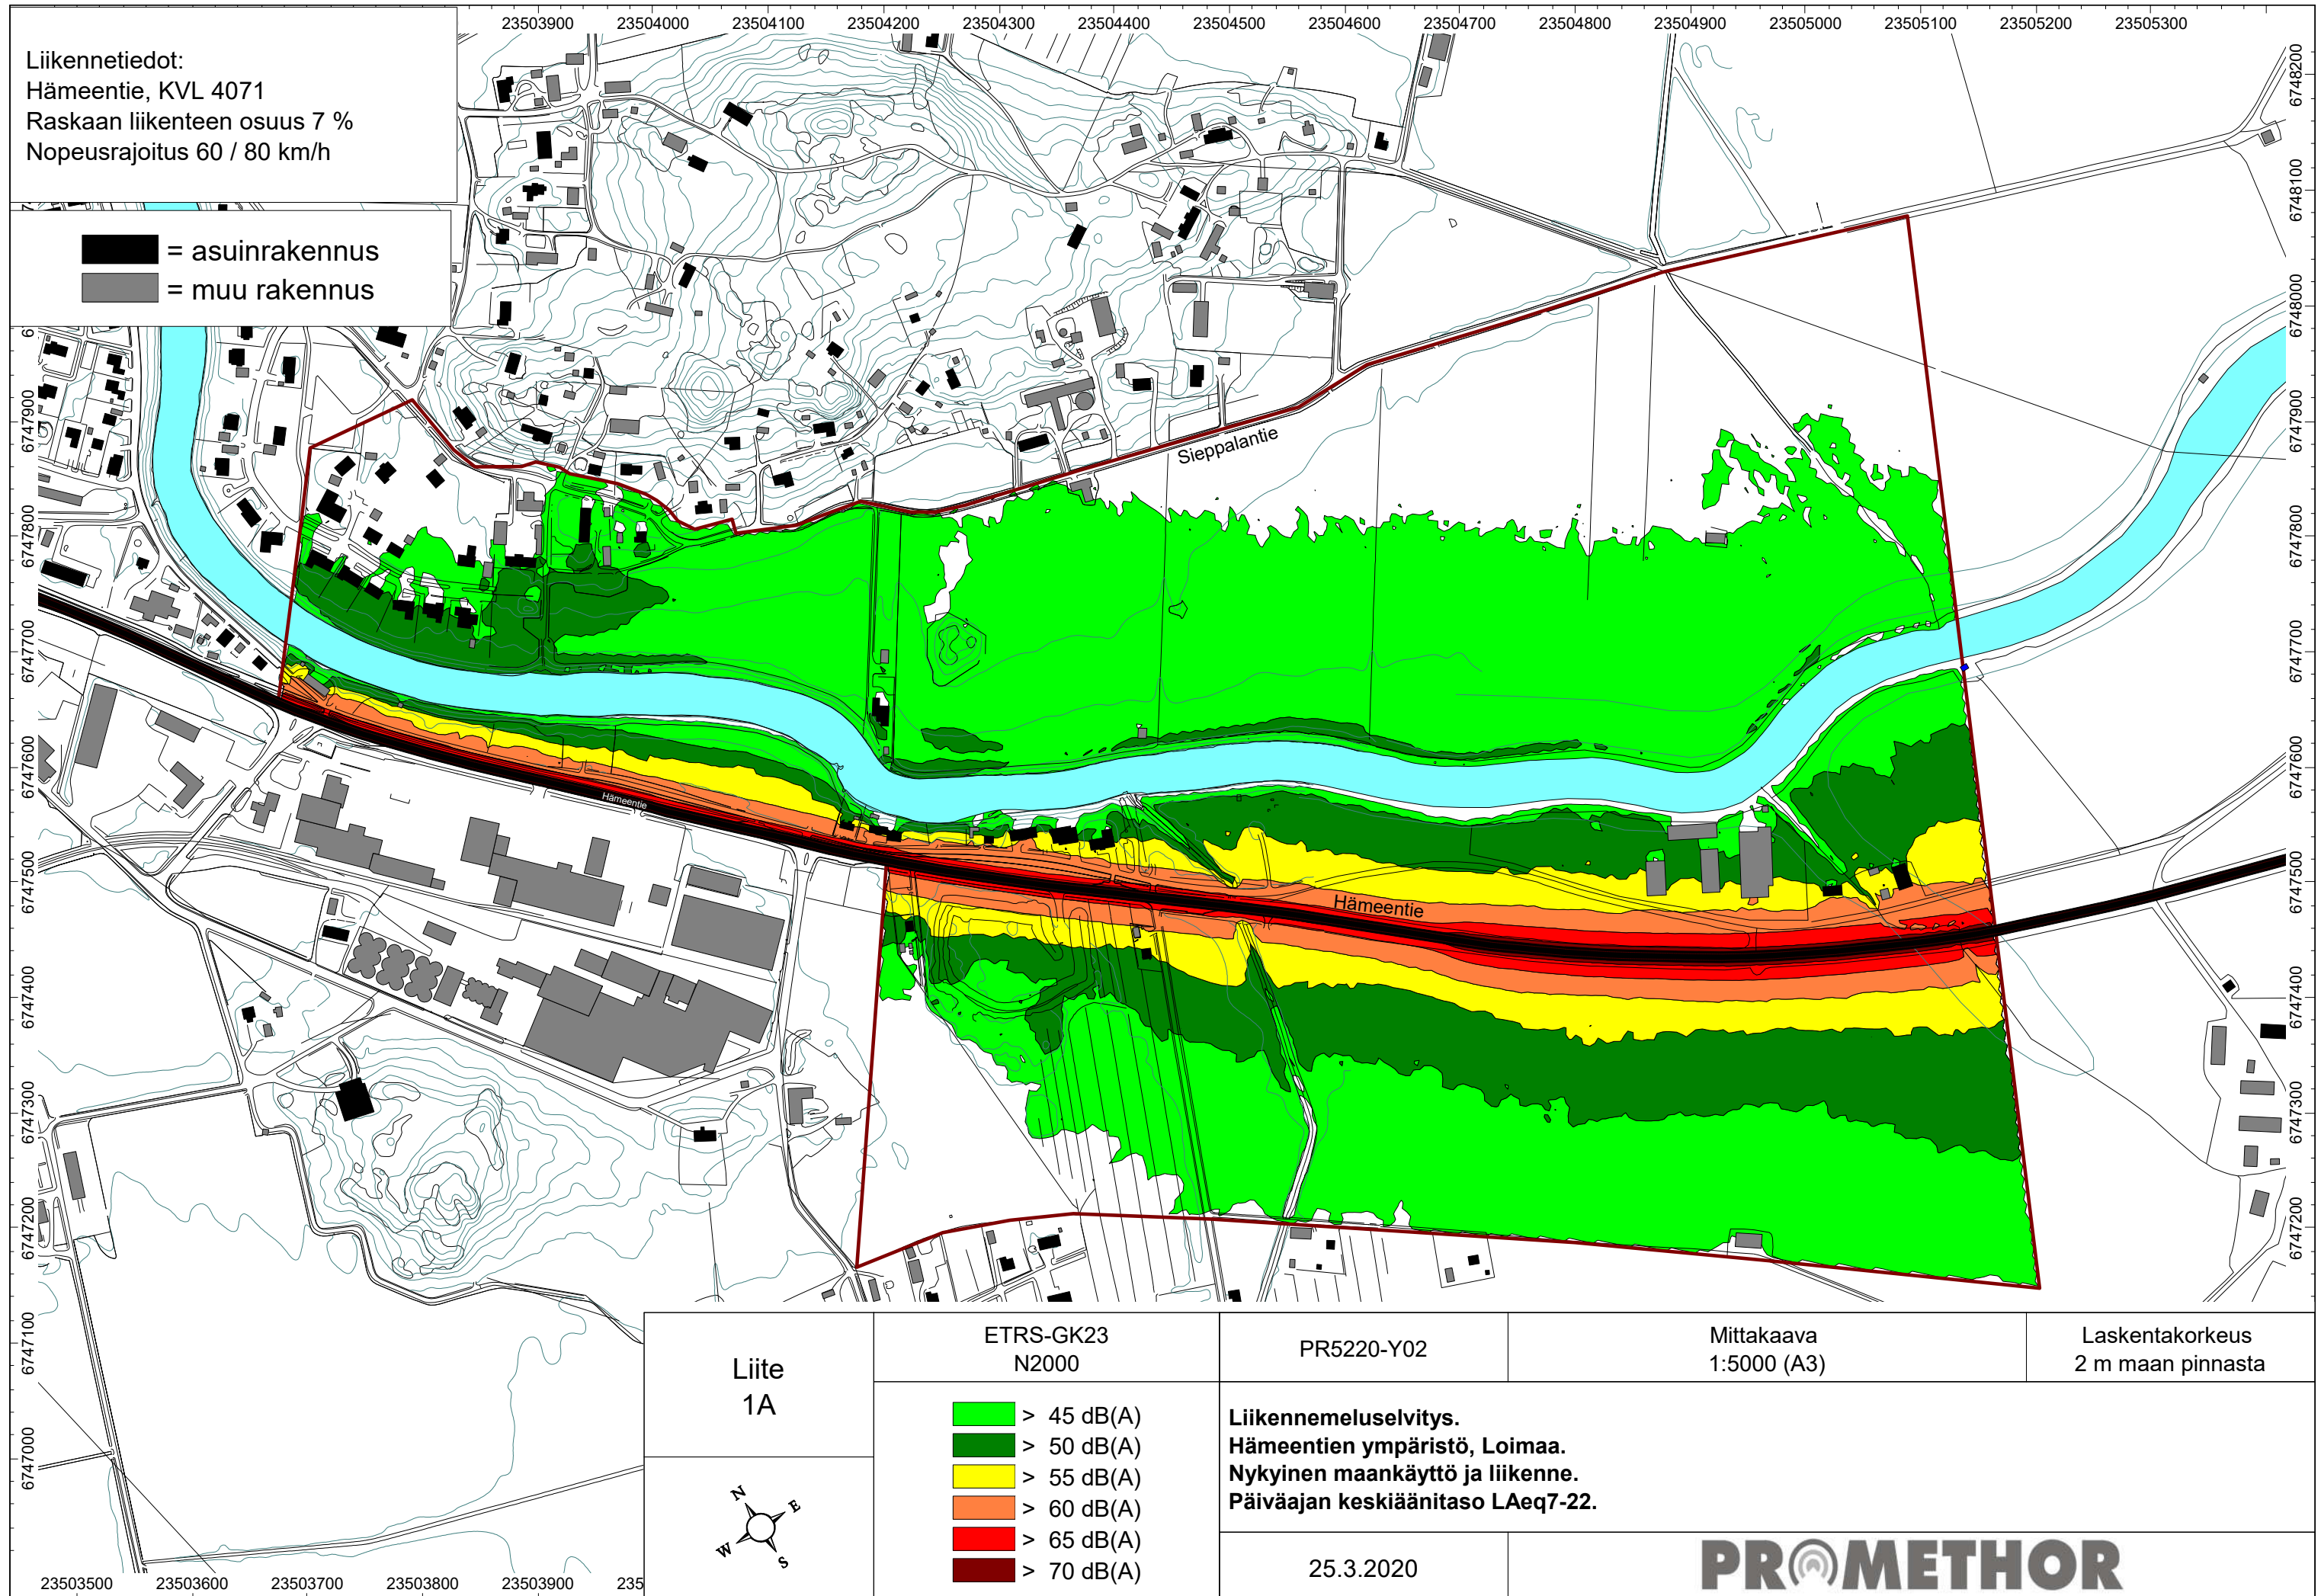


Liikennetiedot:
Hämeentie, KVL 4071
Raskaan liikenteen osuus 7 %
Nopeusrajoitus 60 / 80 km/h

■ = asuinrakennus
■ = muu rakennus

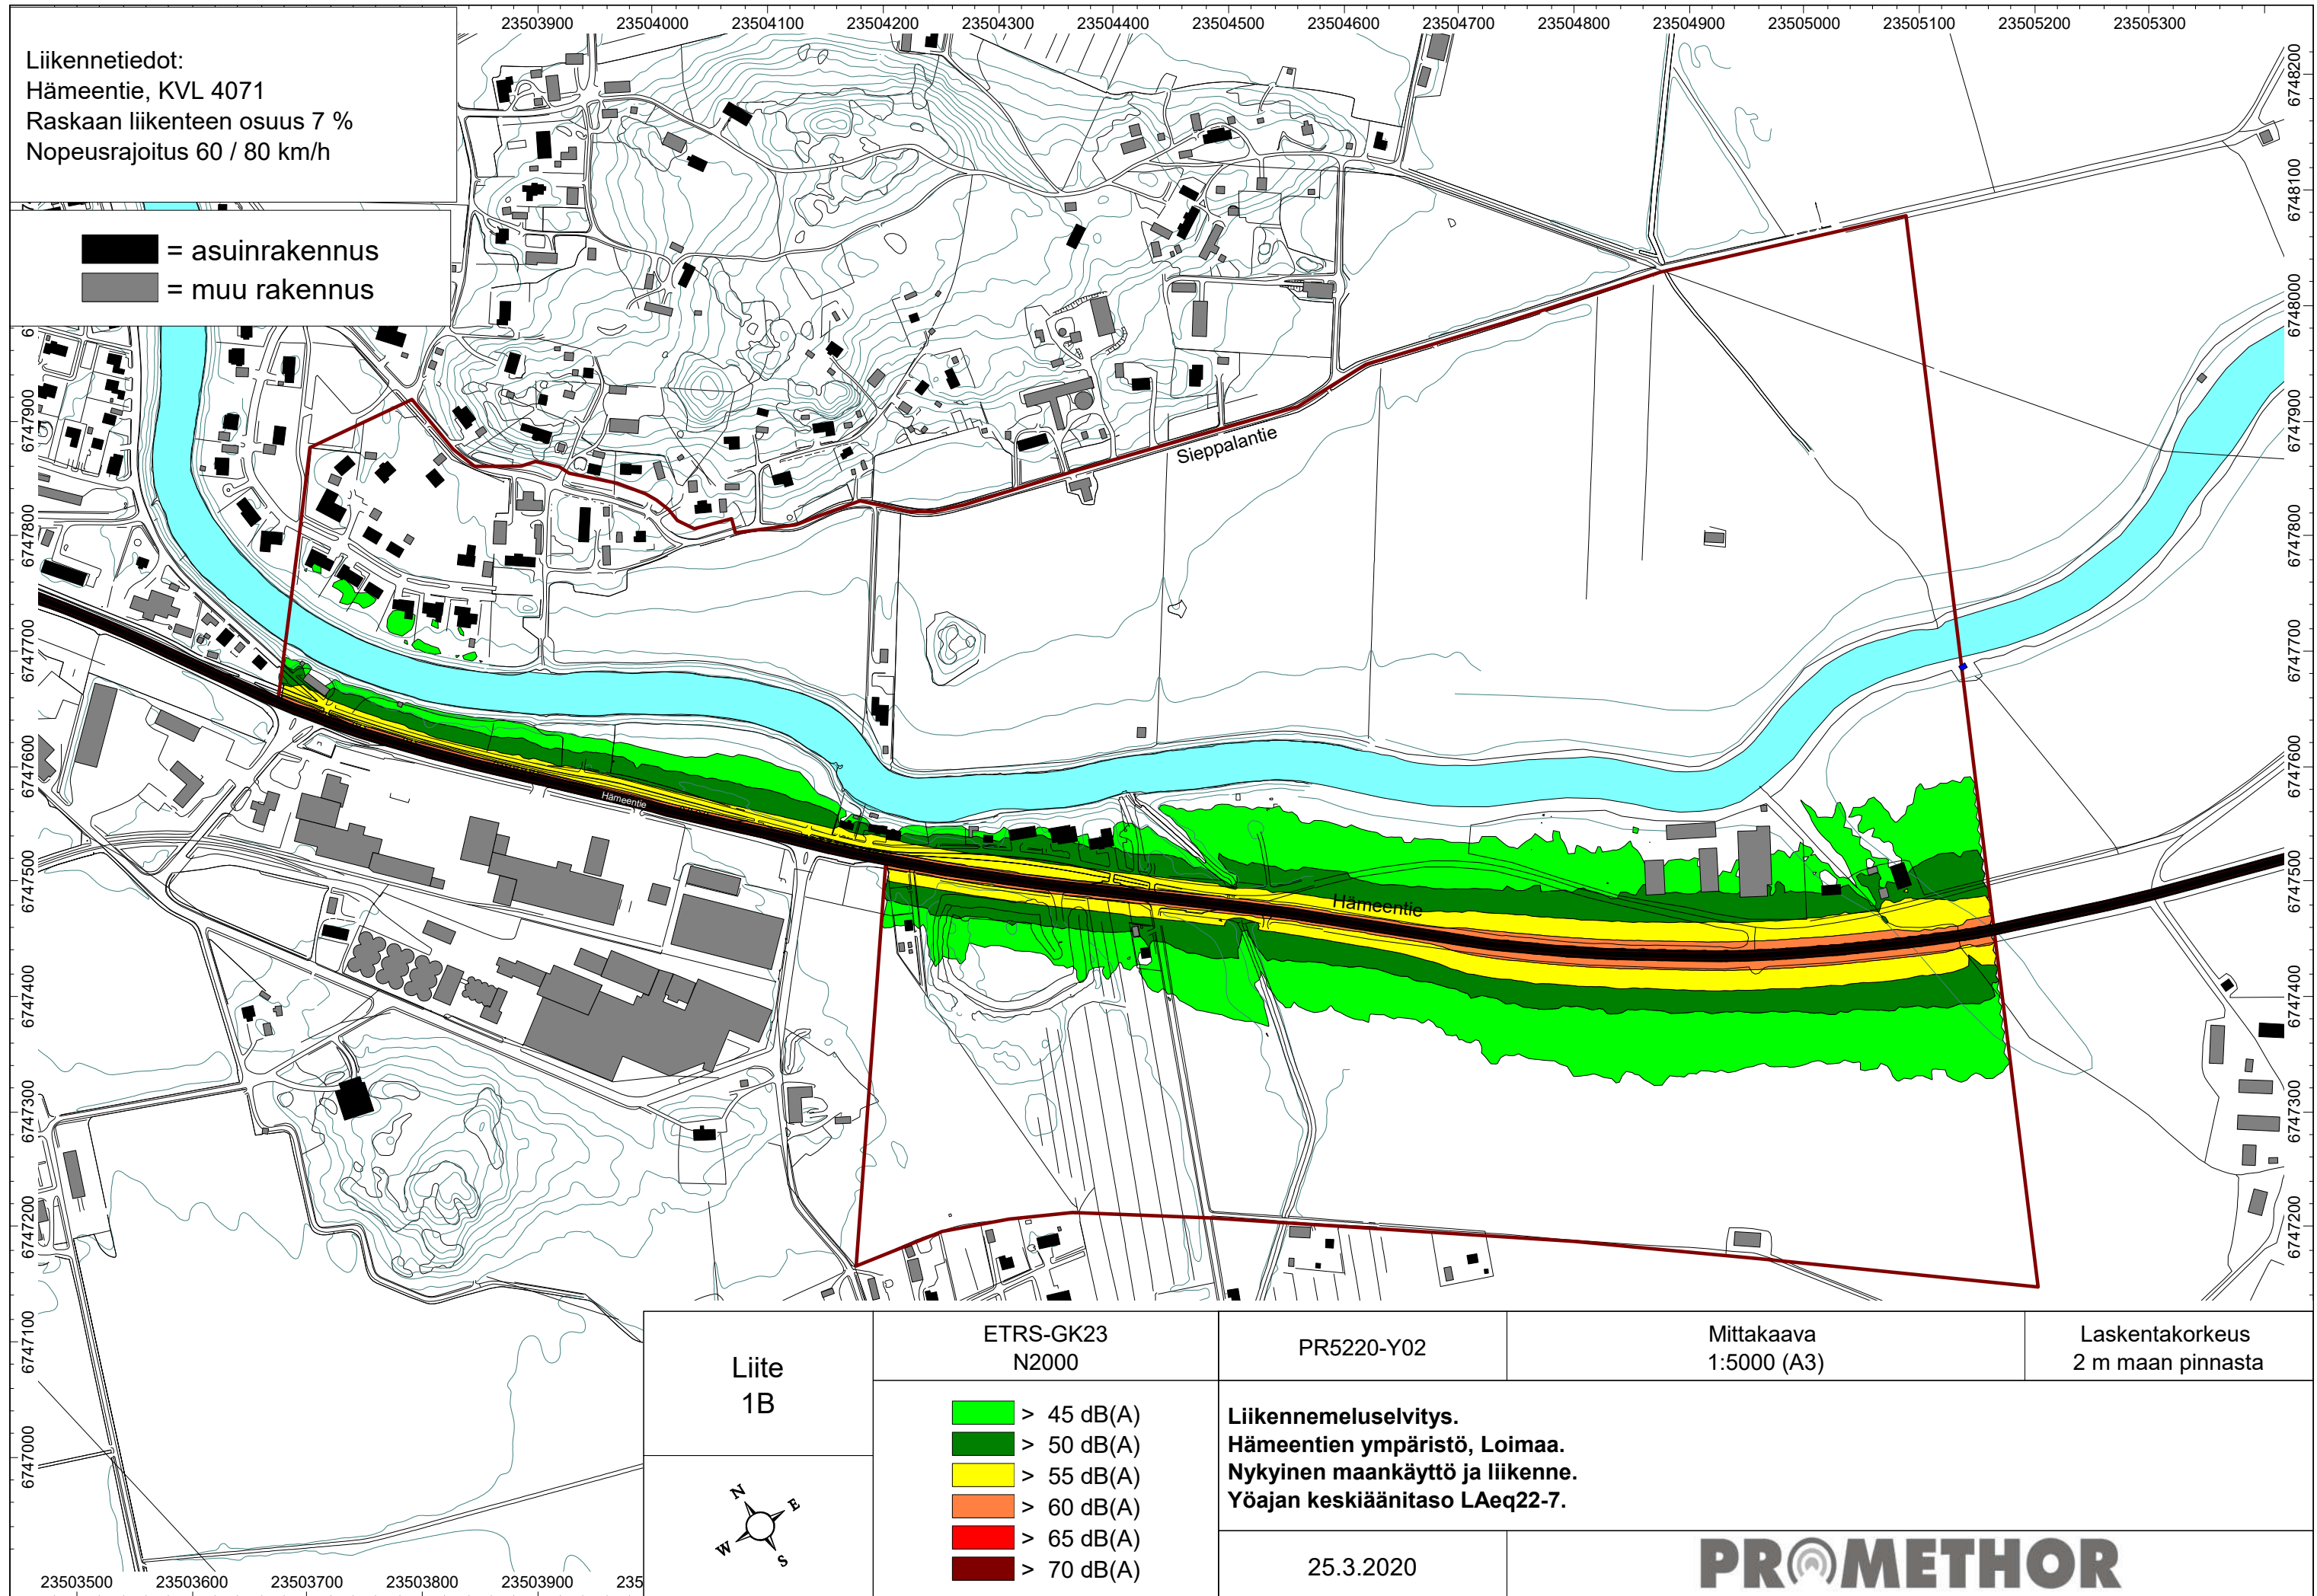

Liite
1B

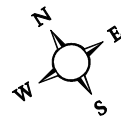

ETRS-GK23
N2000

> 45 dB(A)
> 50 dB(A)
> 55 dB(A)
> 60 dB(A)
> 65 dB(A)
> 70 dB(A)

PR5220-Y02

Liikennemeluselvitys.
Hämeentien ympäristö, Loimaa.
Nykyinen maankäyttö ja liikenne.
Yöajan keskiäänitaso LAeq22-7.

25.3.2020


Mittakaava
1:5000 (A3)

Laskentakorkeus
2 m maan pinnasta

PROMETHOR

Liikennetiedot:
Hämeentie, KVL 5400
Raskaan liikenteen osuus 6 %
Nopeusrajoitus 60 / 80 km/h

■ = asuinrakennus
■ = muu rakennus

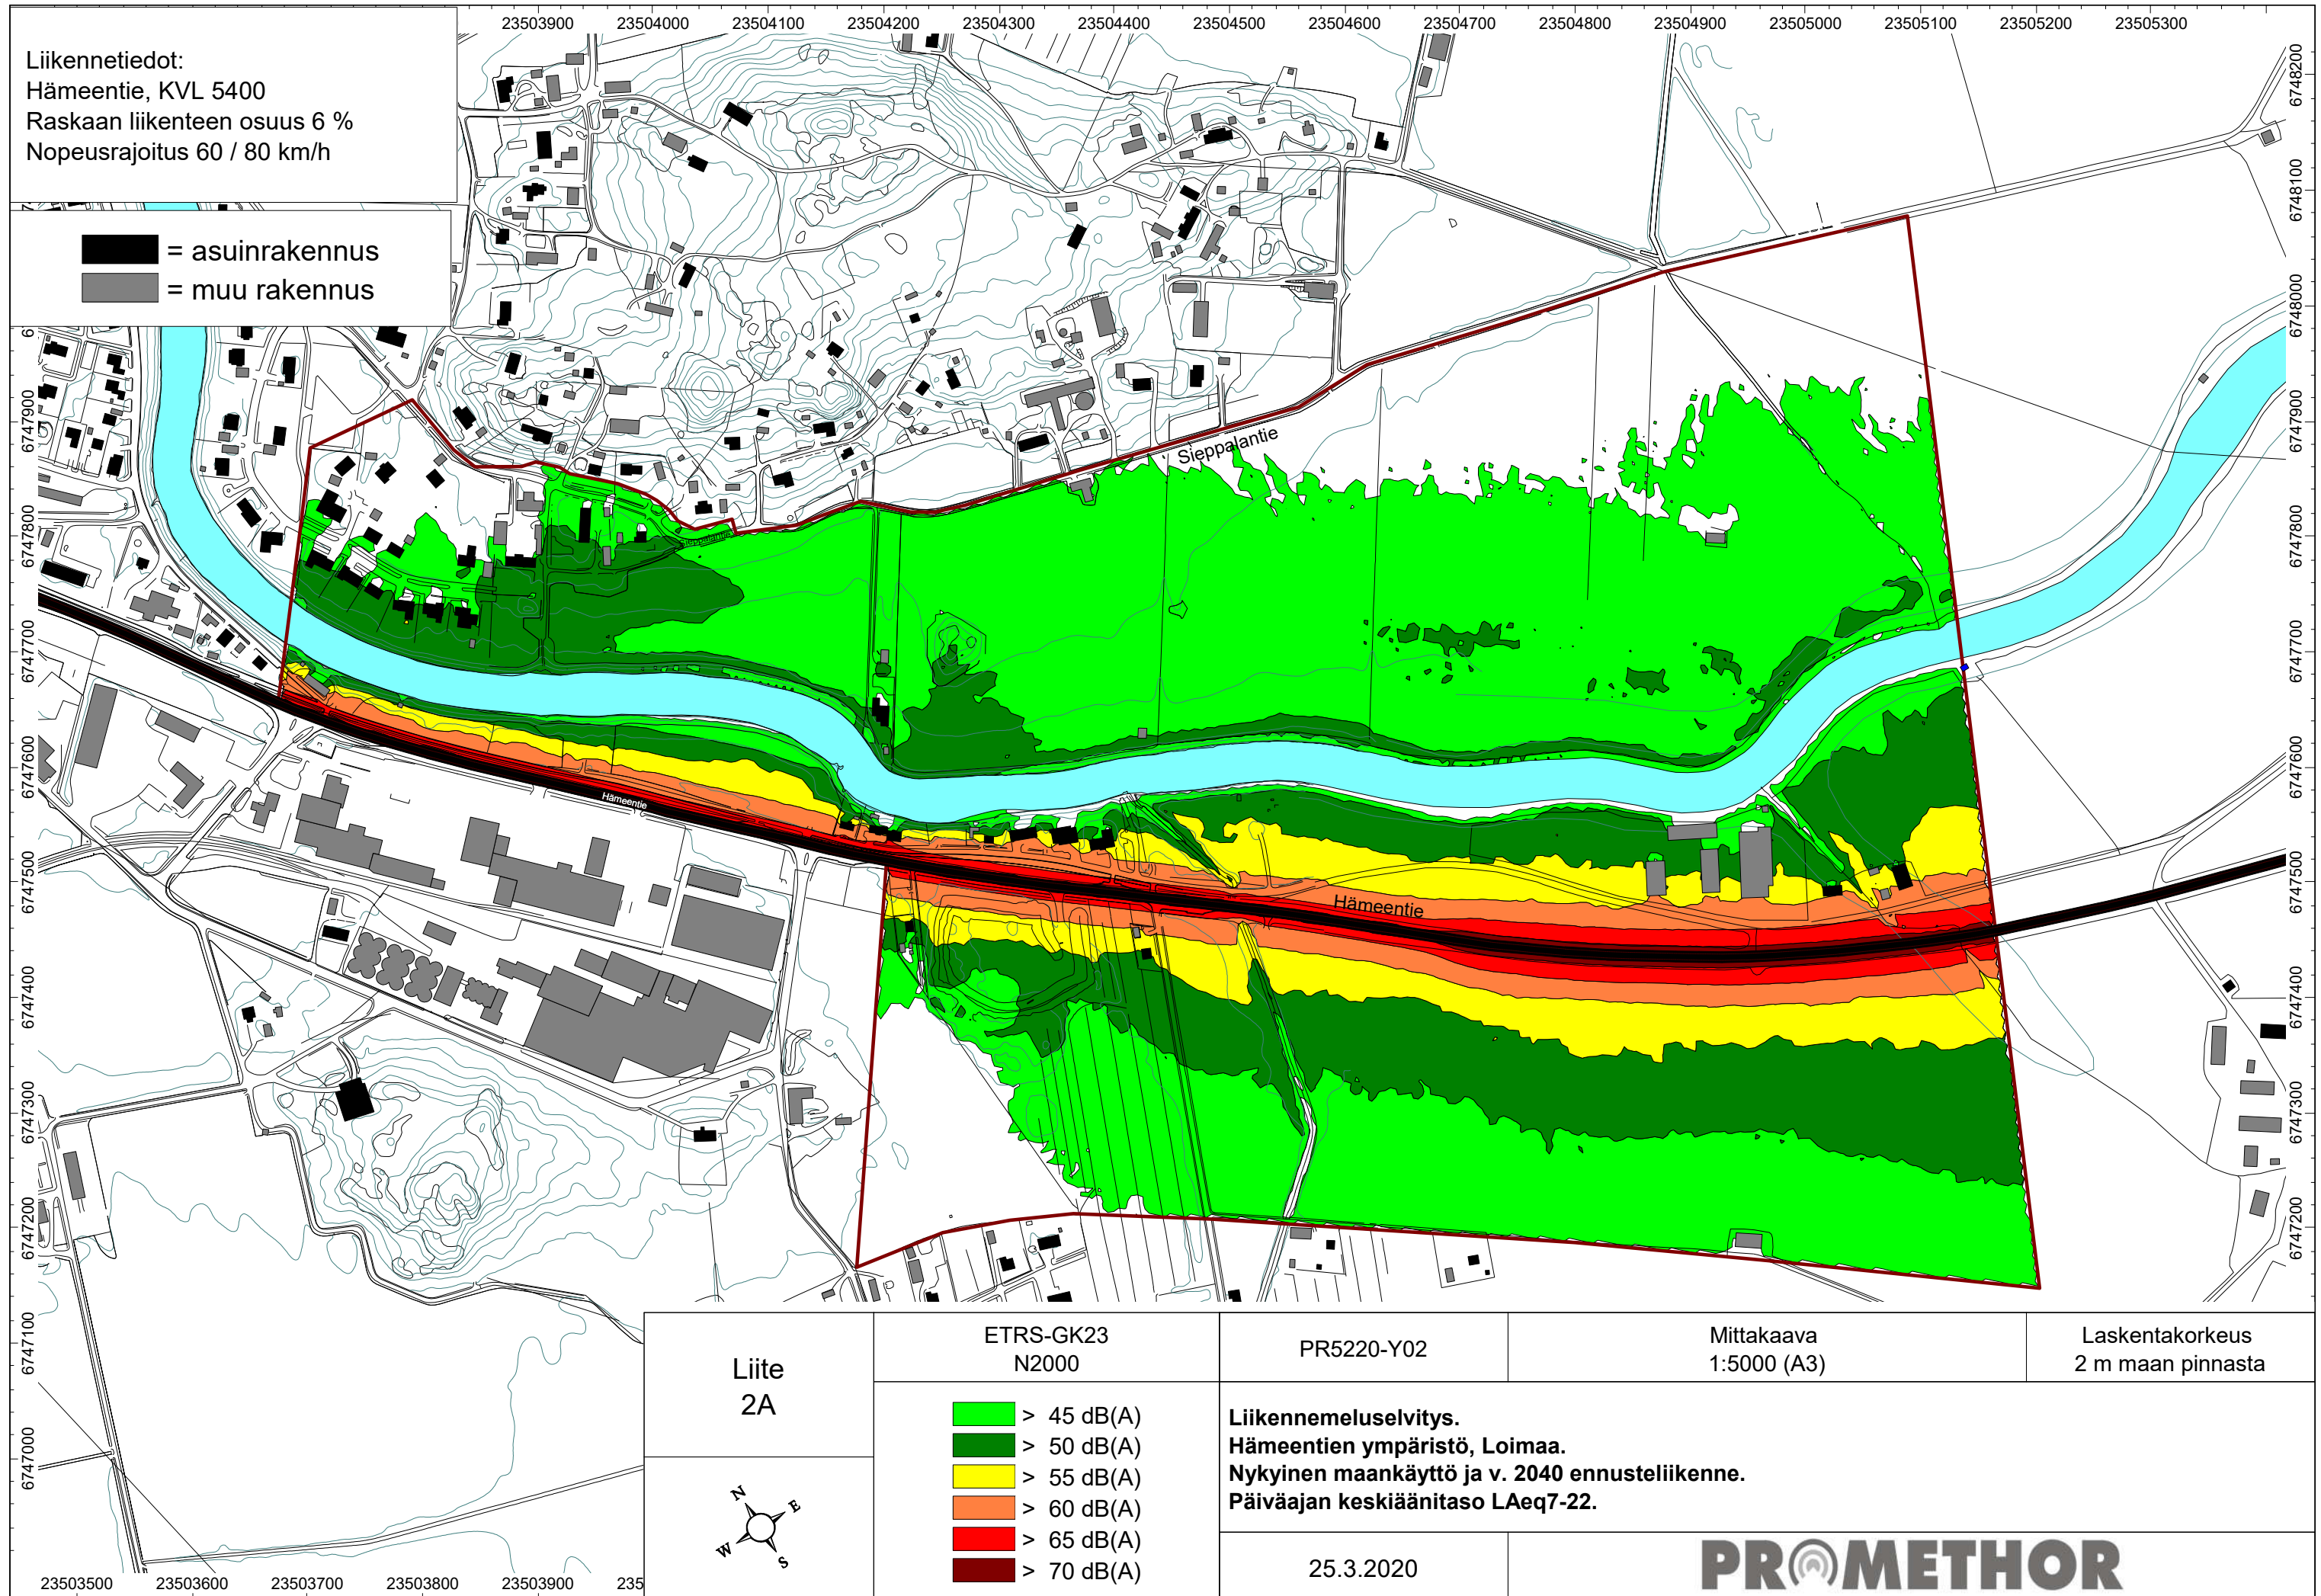

Liikennetiedot:
Hämeentie, KVL 5400
Raskaan liikenteen osuus 6 %
Nopeusrajoitus 60 / 80 km/h

■ = asuinrakennus
■ = muu rakennus

